


RESIDENCIAL SONET

V3D.3


Portal 1
2ª, 3ª, 4ª, 5ª, 6ª, 7ª, 8ª, 9ª, 10ª, 11ª, 12ª y 13ª A

Superficie Útil Interior	81.93 m ²
Superficie Útil Exterior Cubierta	11.74 m ²
Superficie Útil Total	93.67 m ²
Superficie Construida con elementos comunes	131.75 m ²
Superficie Útil Exterior Descubierta	00.00 m ²

La superficie construida incluye el 100% de los espacios exteriores cubiertos

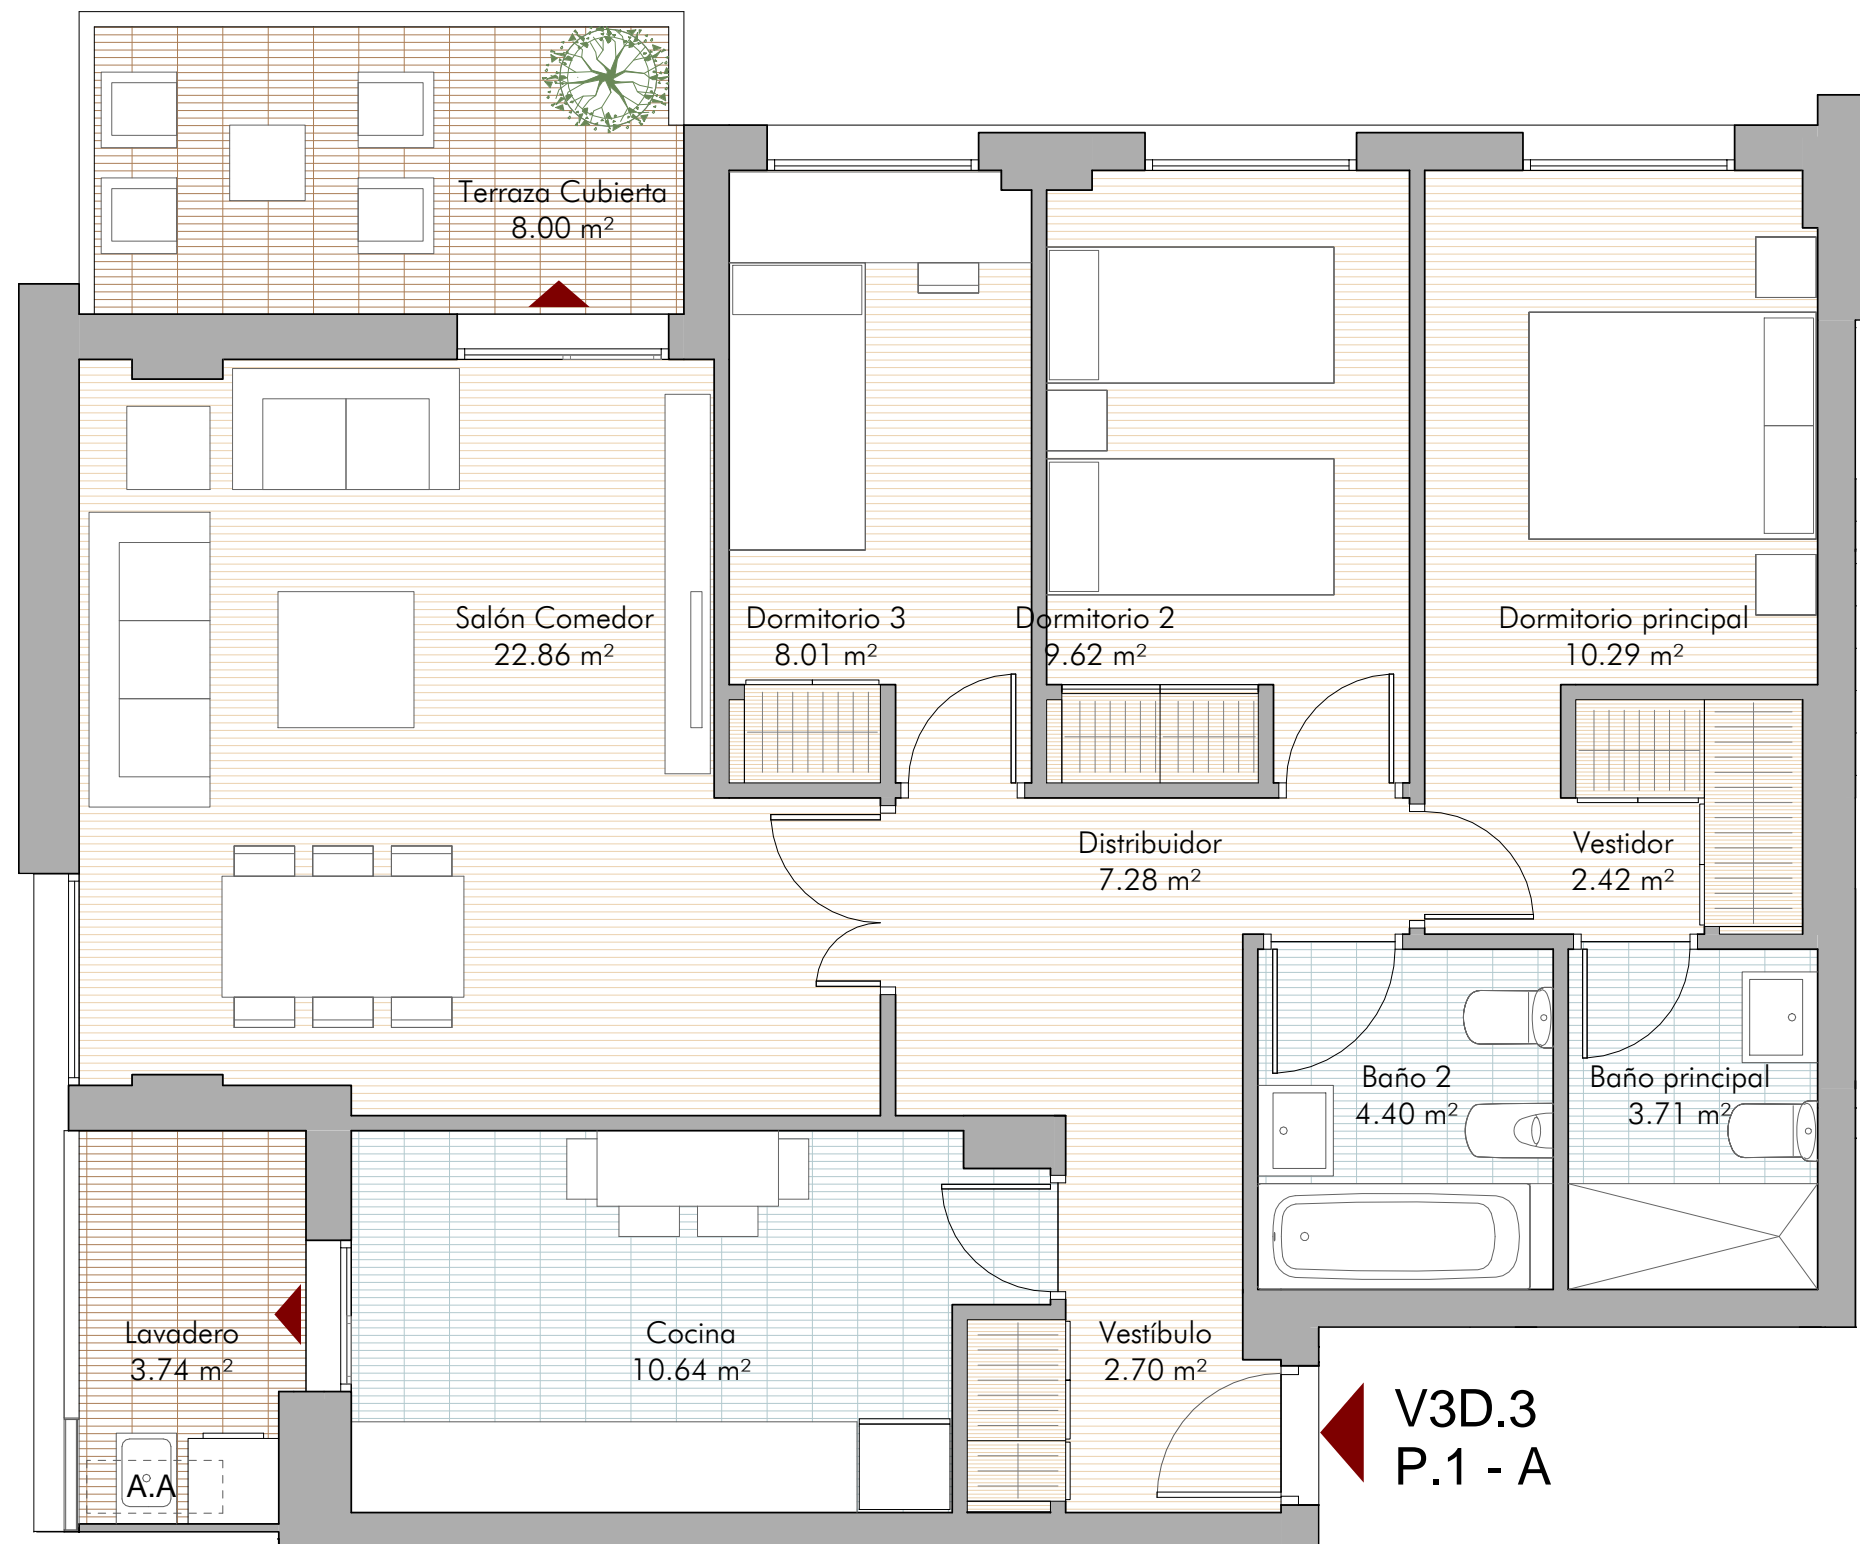

V3D.3
P.1 - A

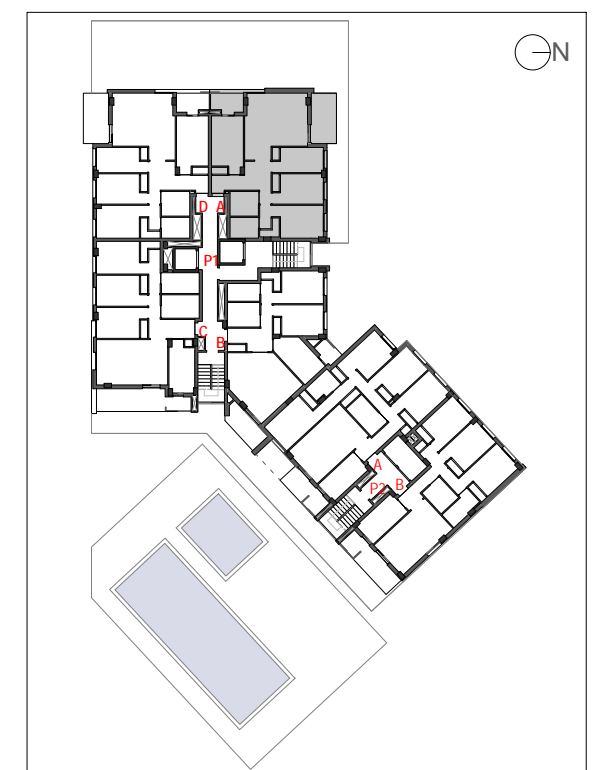

PORTAL 1 PLANTAS 2,4,6,8



NOTA IMPORTANTE: La información gráfica y cuadro de superficies contenidas en este soporte es orientativa y elaborada a partir del Anteproyecto del edificio y no tiene carácter contractual, por lo que podrá ser modificada por la empresa promotora durante la ejecución de las obras por causas de índole técnica, normativa o comercial. Asimismo, el mobiliario, la decoración, los elementos de ambientación y los electrodomésticos incluidos son de carácter decorativo y no son objeto de contratación. Las cantidades entregadas a cuenta se ingresarán en una cuenta de Banco de Sabadell, S.A. y estarán garantizadas, siguiendo los requisitos establecidos en la Ley 20/2015