


V4D.2
P.2- A

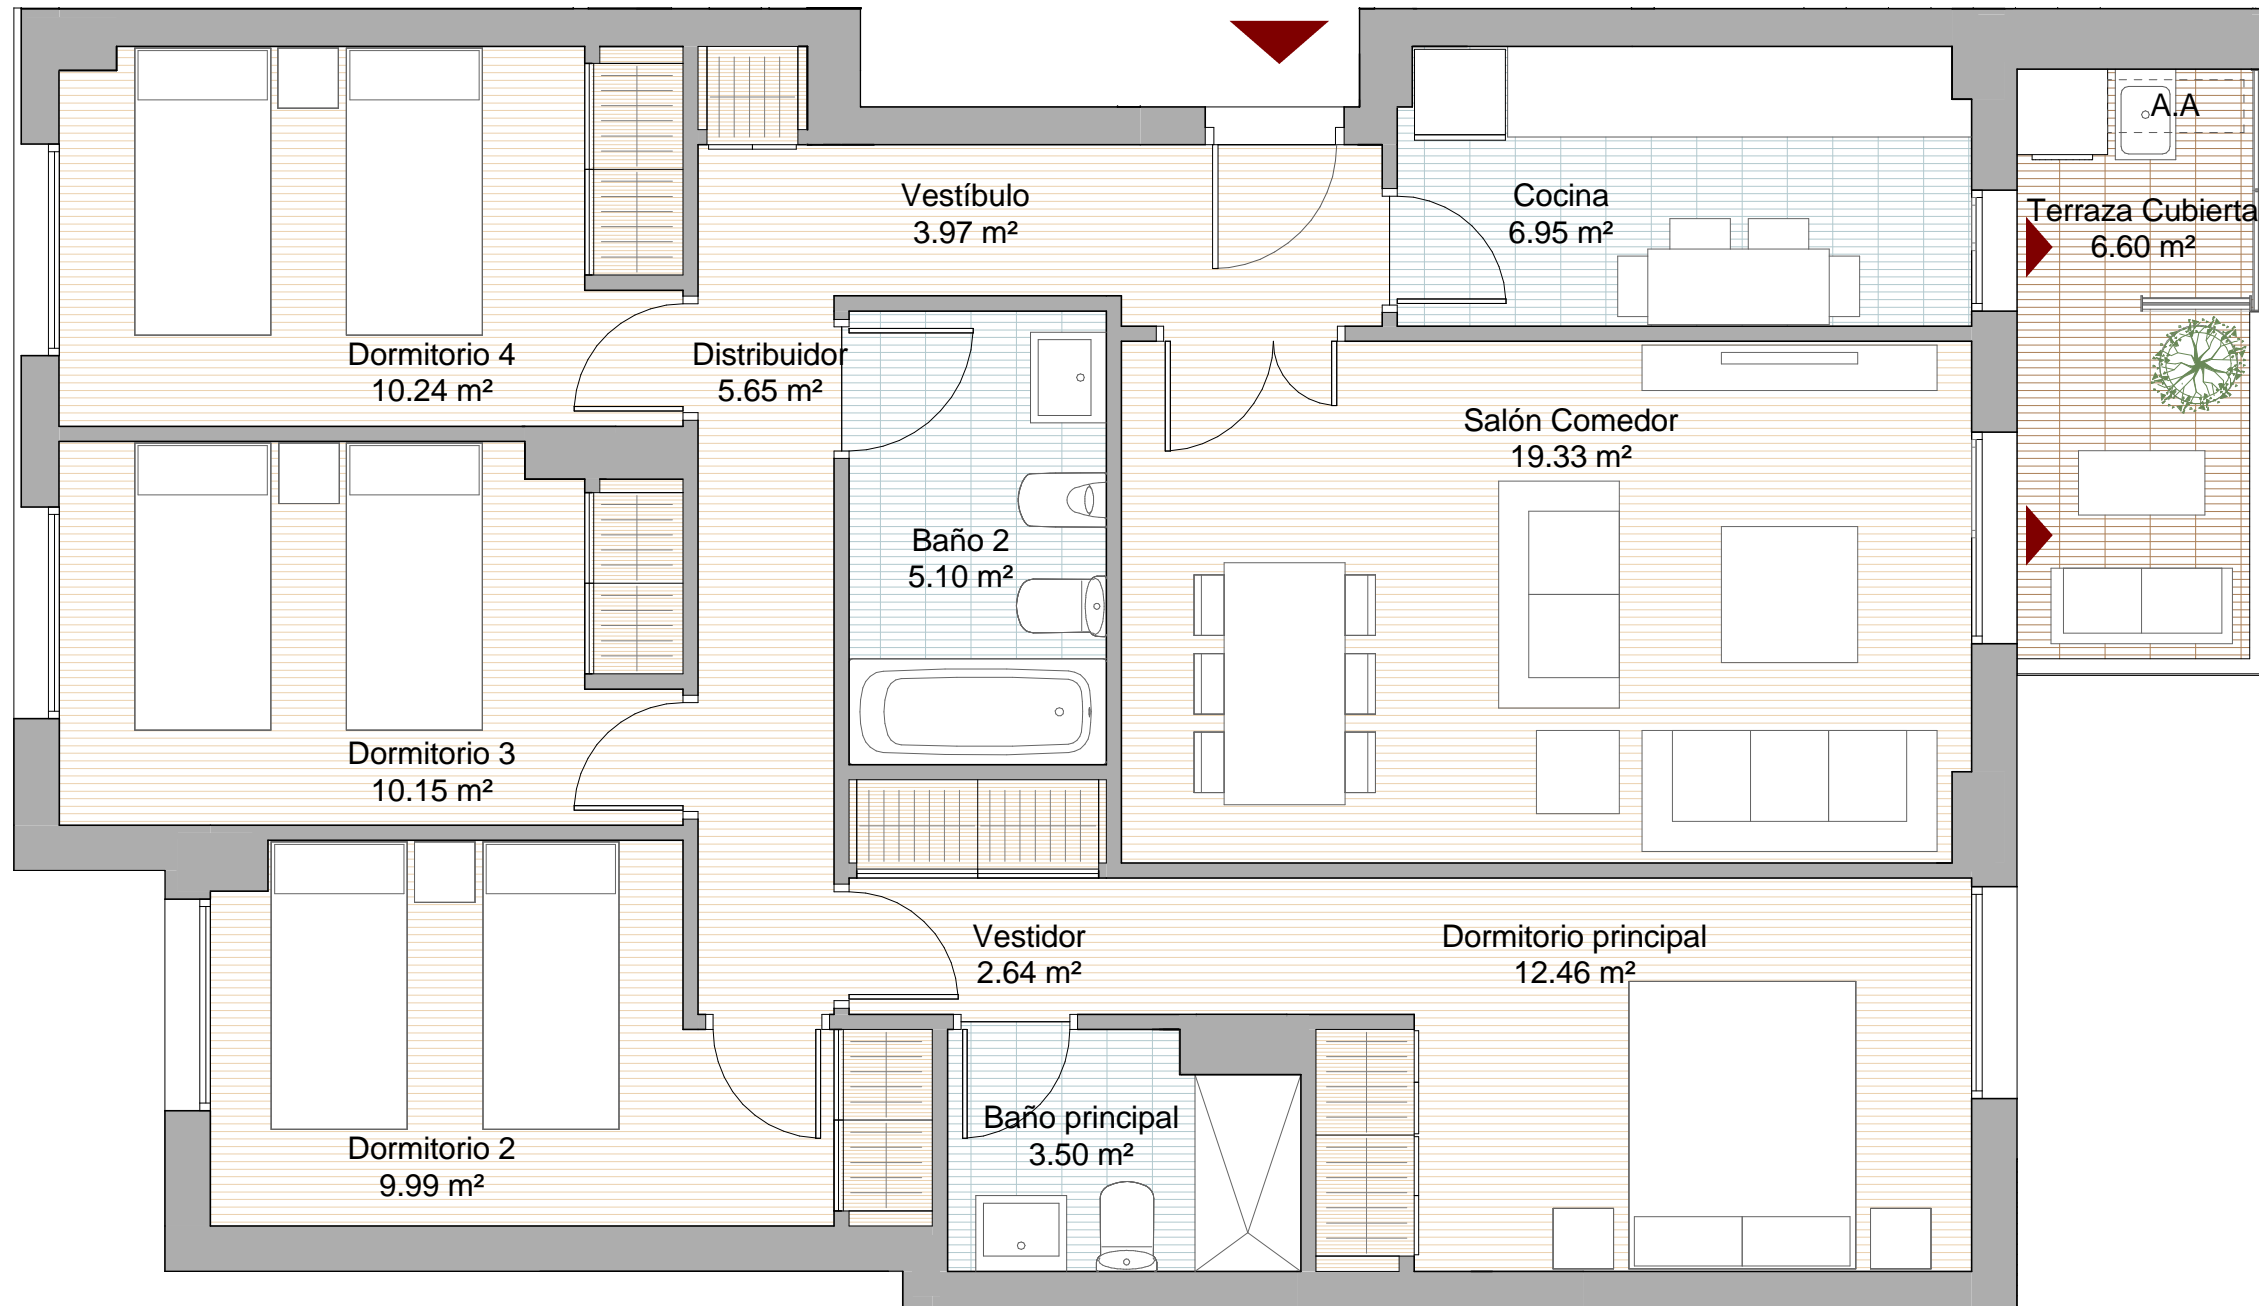


**RESIDENCIAL
SONET**

V4D.2

Portal 2
2^a, 4^a, 6^a y 8^a A

Superficie Útil Interior	89.98 m ²
Superficie Útil Exterior Cubierta	6.60 m ²
Superficie Útil Total	96.58 m ²
Superficie Construida con elementos comunes	135.85 m ²
Superficie Útil Exterior Descubierta	0.00 m ²

La superficie construida incluye el 100% de los espacios exteriores cubiertos

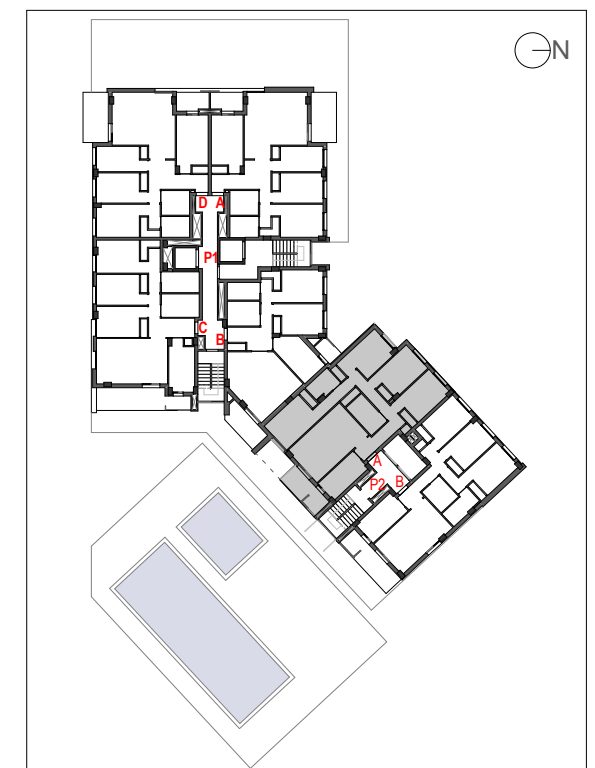

PORTAL 2

PLANTAS 2,4,6,8



0 1 2 3 4

Escala en

metros