



EDIFICIO MT22

V2D.10

Portal D
1ª - 2ª - 3ª - 4ª B

Superficie Útil Interior	68.60 m ²
Superficie Útil Exterior Cubierta	4.01 m ²
Superficie Útil Total	72.61 m ²
Superficie Construida	99.65 m ²
Superficie Útil Exterior Descubierta	---- m ²

La superficie construida incluye el 100 % de los espacios exteriores cubiertos.

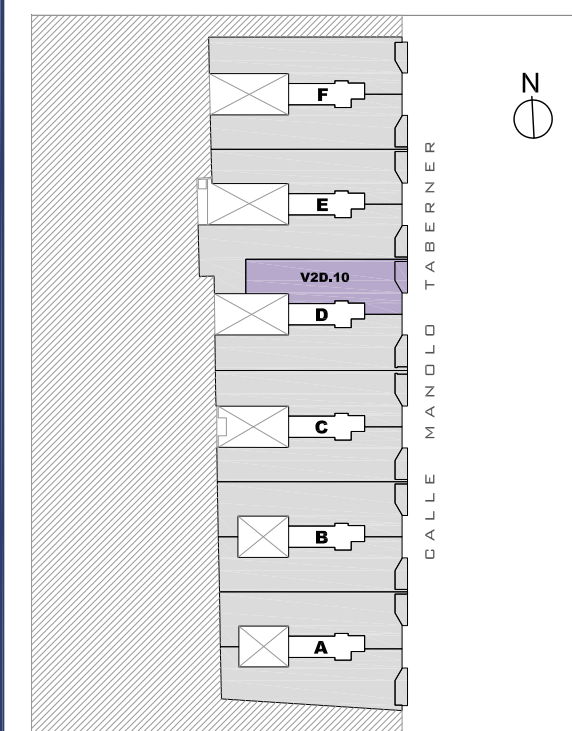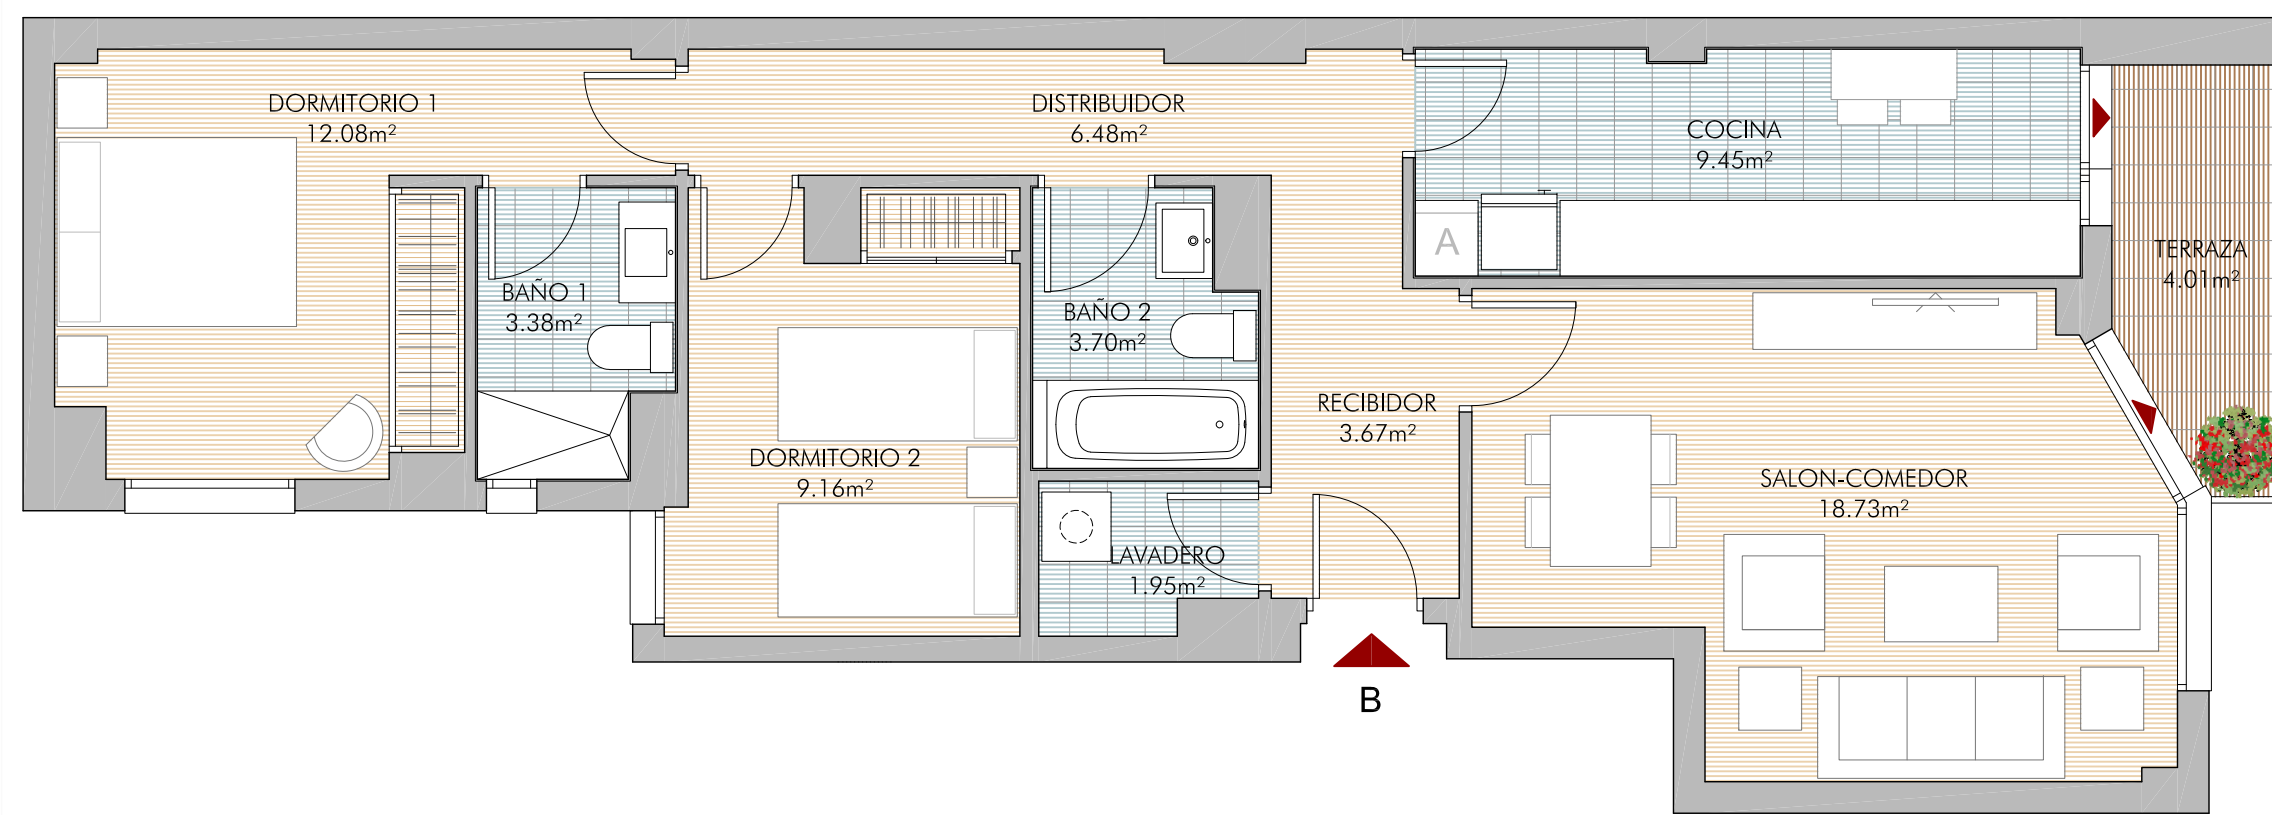

PORTAL D

Planta: 1ª-2ª-3ª-4ª

