

# RESIDENCIAL NICET



## V2D.4

Portal Torre

2<sup>a</sup>-3<sup>a</sup>-4<sup>a</sup>-6<sup>a</sup>-7<sup>a</sup>-8<sup>a</sup>-  
9<sup>a</sup>-10<sup>a</sup>-12<sup>a</sup>-13<sup>a</sup>-14<sup>a</sup>-15<sup>a</sup>E

Superficie Útil Interior	60.35 m <sup>2</sup>
Superficie Útil Exterior Cubierta	5.46 m <sup>2</sup>
Superficie Útil Total	65.81 m <sup>2</sup>
<b>Superficie Construida</b>	<b>94.14 m<sup>2</sup></b>
Superficie Útil Exterior Descubierta	---- m <sup>2</sup>

La superficie construida incluye el 100 % de los espacios exteriores cubiertos.

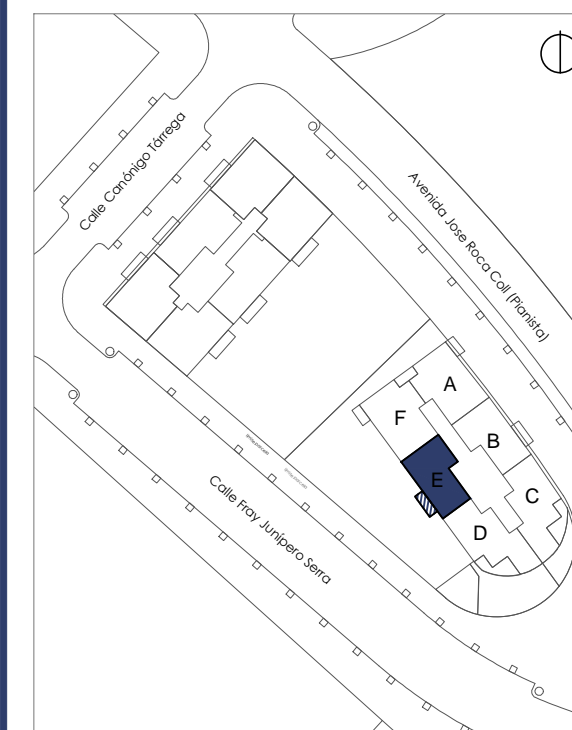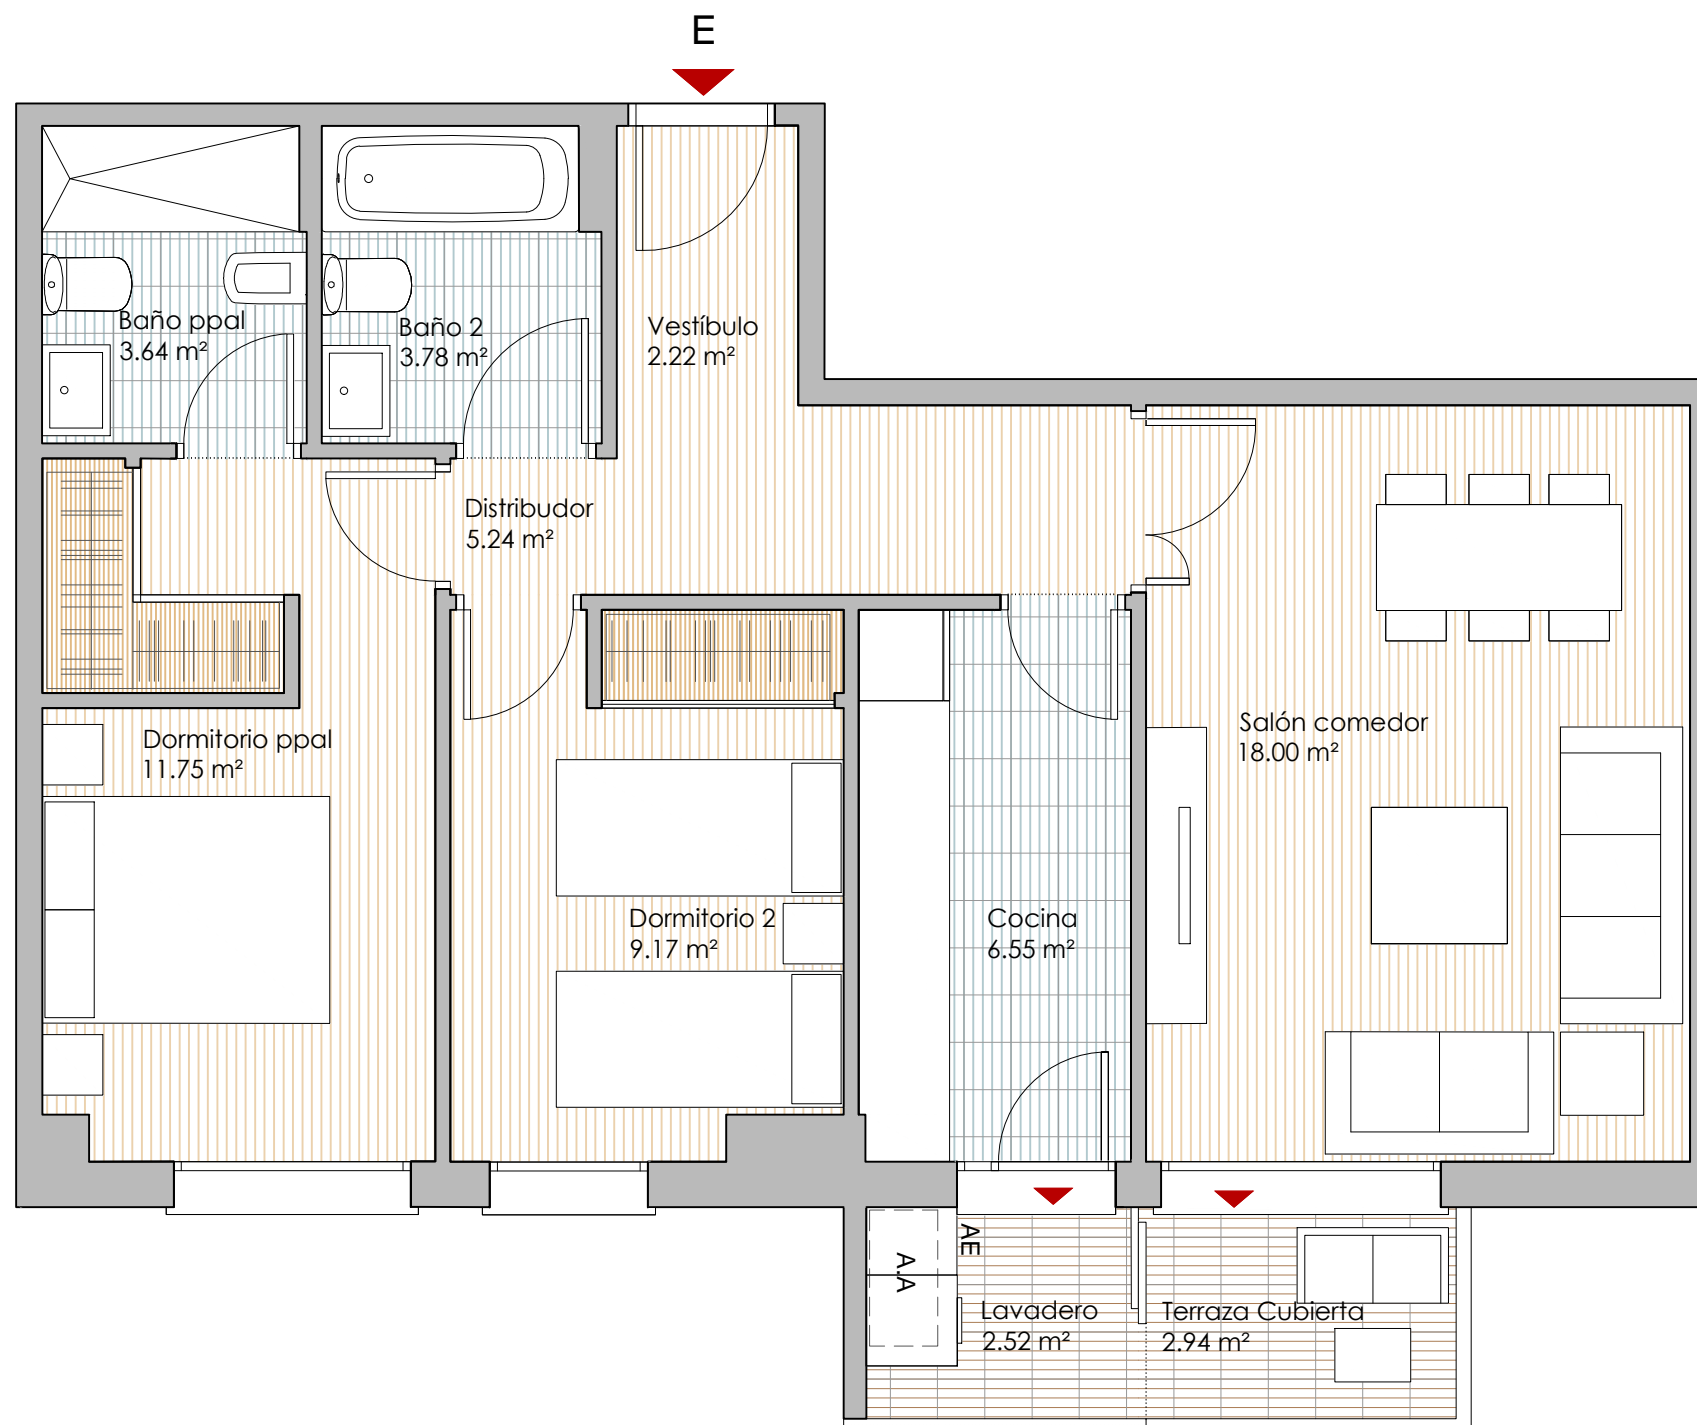

PORTAL TORRE Planta: 2<sup>a</sup>-3<sup>a</sup>-4<sup>a</sup>-6<sup>a</sup>-7<sup>a</sup>-8<sup>a</sup>-9<sup>a</sup>-  
10<sup>a</sup>-12<sup>a</sup>-13<sup>a</sup>-14<sup>a</sup>-15<sup>a</sup>



**aelca**