



# RESIDENCIAL NICET

## V2D.5

### Portal Torre 5ªA


Superficie Útil Interior	60.91 m <sup>2</sup>
Superficie Útil Exterior Cubierta	10.25 m <sup>2</sup>
Superficie Útil Total	71.16 m <sup>2</sup>
<b>Superficie Construida</b>	<b>101.79 m<sup>2</sup></b>
Superficie Útil Exterior Descubierta	4.32 m <sup>2</sup>

La superficie construida incluye el 100 % de los espacios exteriores cubiertos.

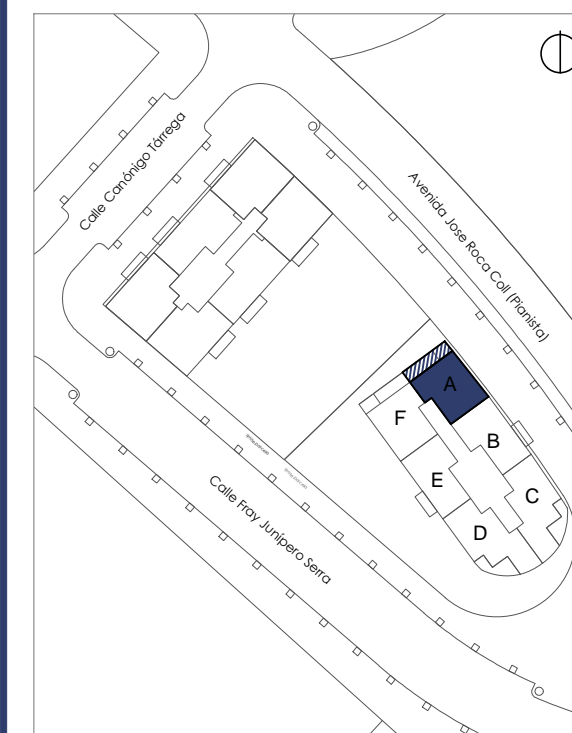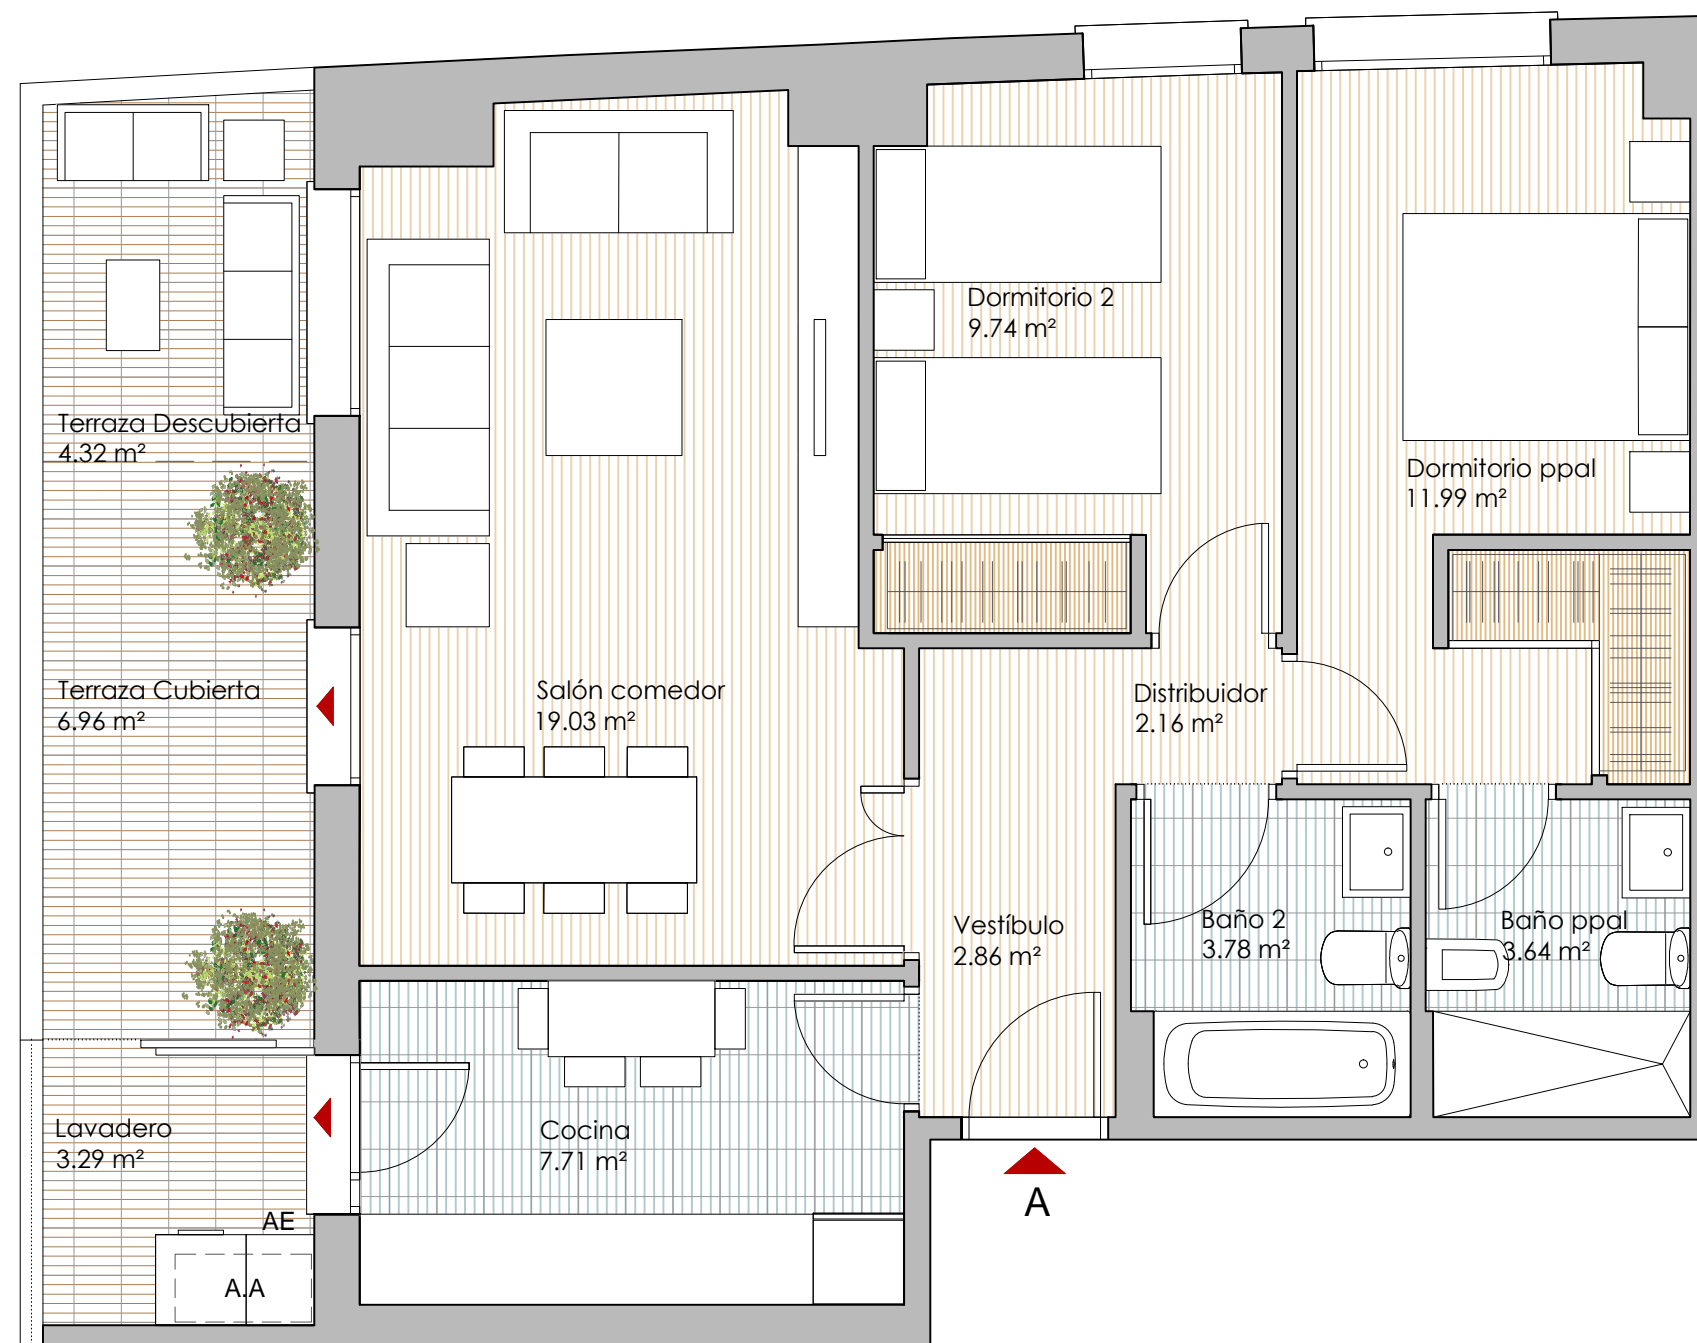

PORTAL TORRE

Planta: 5ª

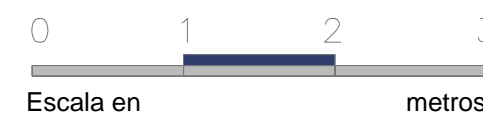

**aelca**