



RESIDENCIAL NICET

V3D.2

Portal Bloque
1ª y 6ª B

Superficie Útil Interior	72.43 m ²
Superficie Útil Exterior Cubierta	5.94 m ²
Superficie Útil Total	78.37 m ²
Superficie Construida	112.11 m ²
Superficie Útil Exterior Descubierta	---- m ²

La superficie construida incluye el 100 % de los espacios exteriores cubiertos.

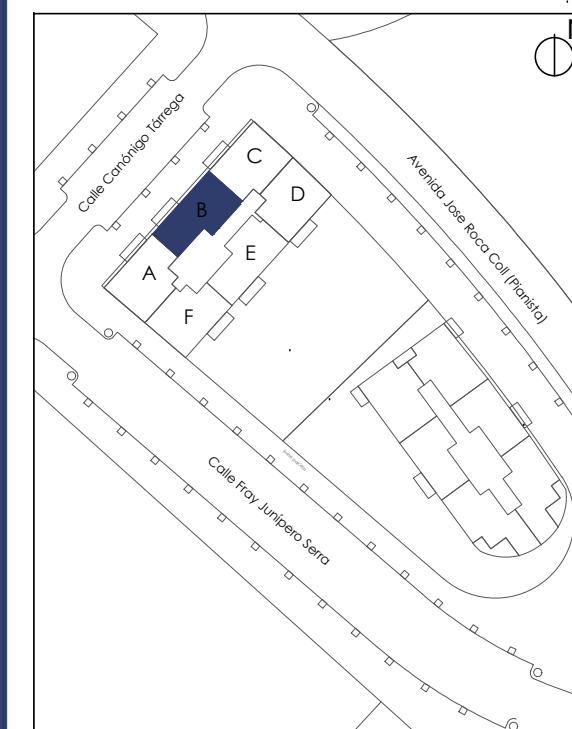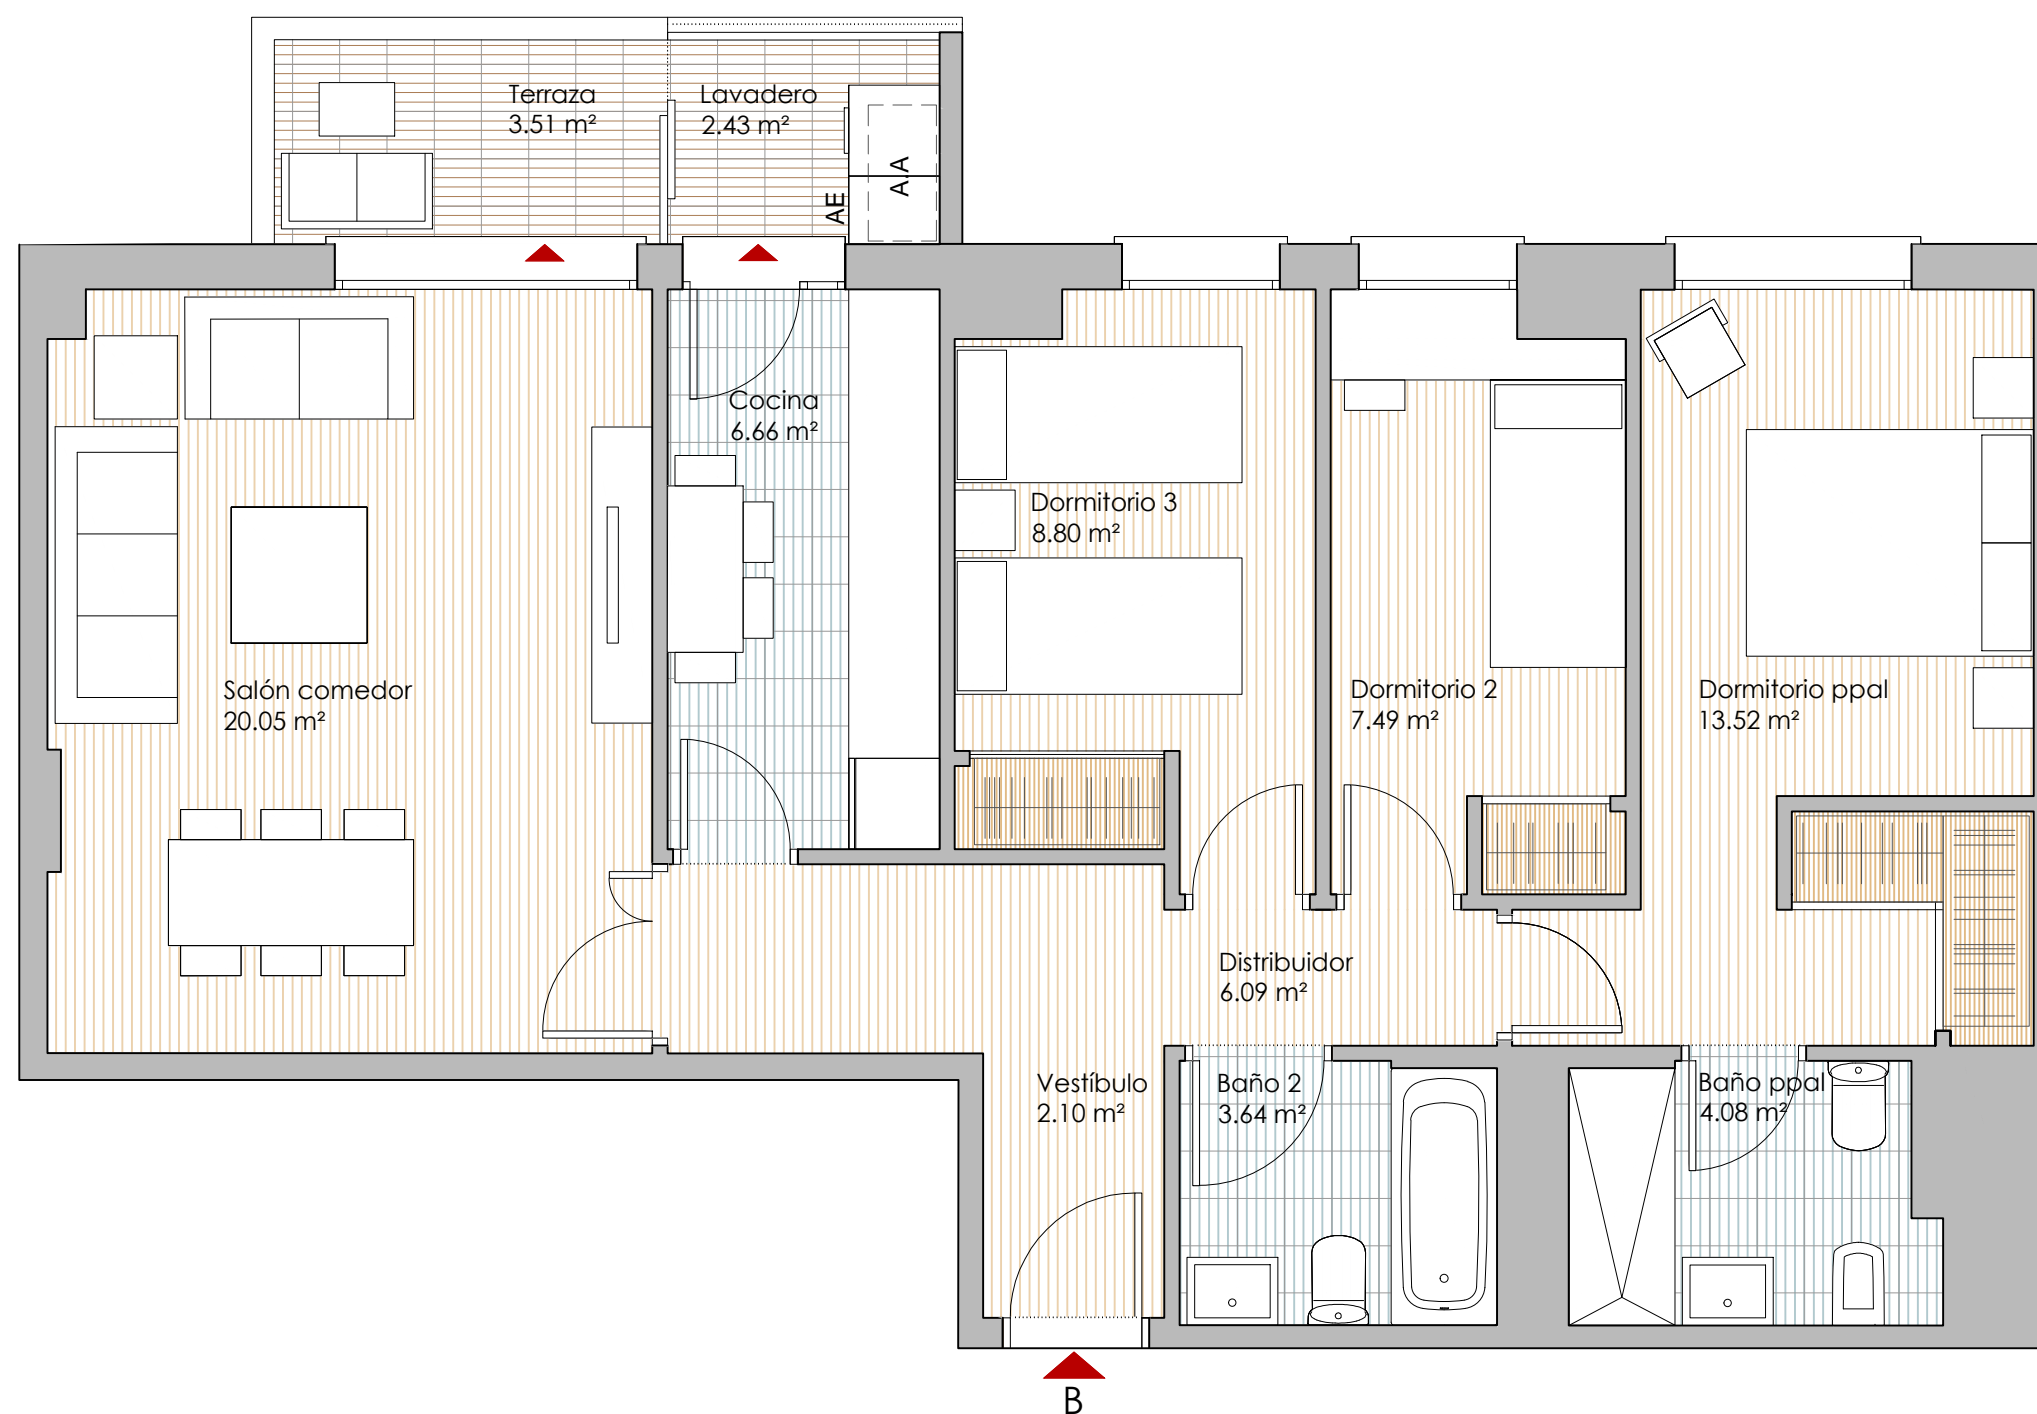

PORTAL BLOQUE Planta: 1ª y 6ª

