

# RESIDENCIAL NICET



## V3D.4

Portal Torre

1ª-2ª-3ª-4ªF


Superficie Útil Interior	72.90 m <sup>2</sup>
Superficie Útil Exterior Cubierta	6.00 m <sup>2</sup>
Superficie Útil Total	78.90 m <sup>2</sup>
Superficie Construida	112.86 m <sup>2</sup>
Superficie Útil Exterior Descubierta	---- m <sup>2</sup>

La superficie construida incluye el 100 % de los espacios exteriores cubiertos.

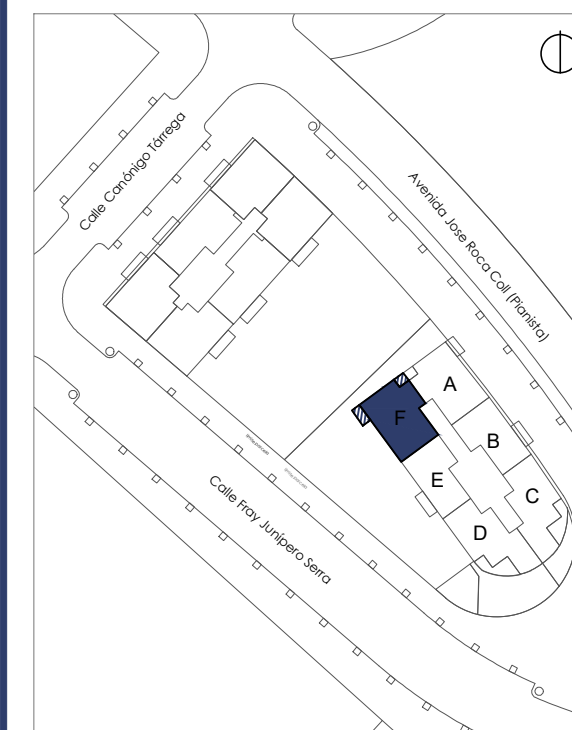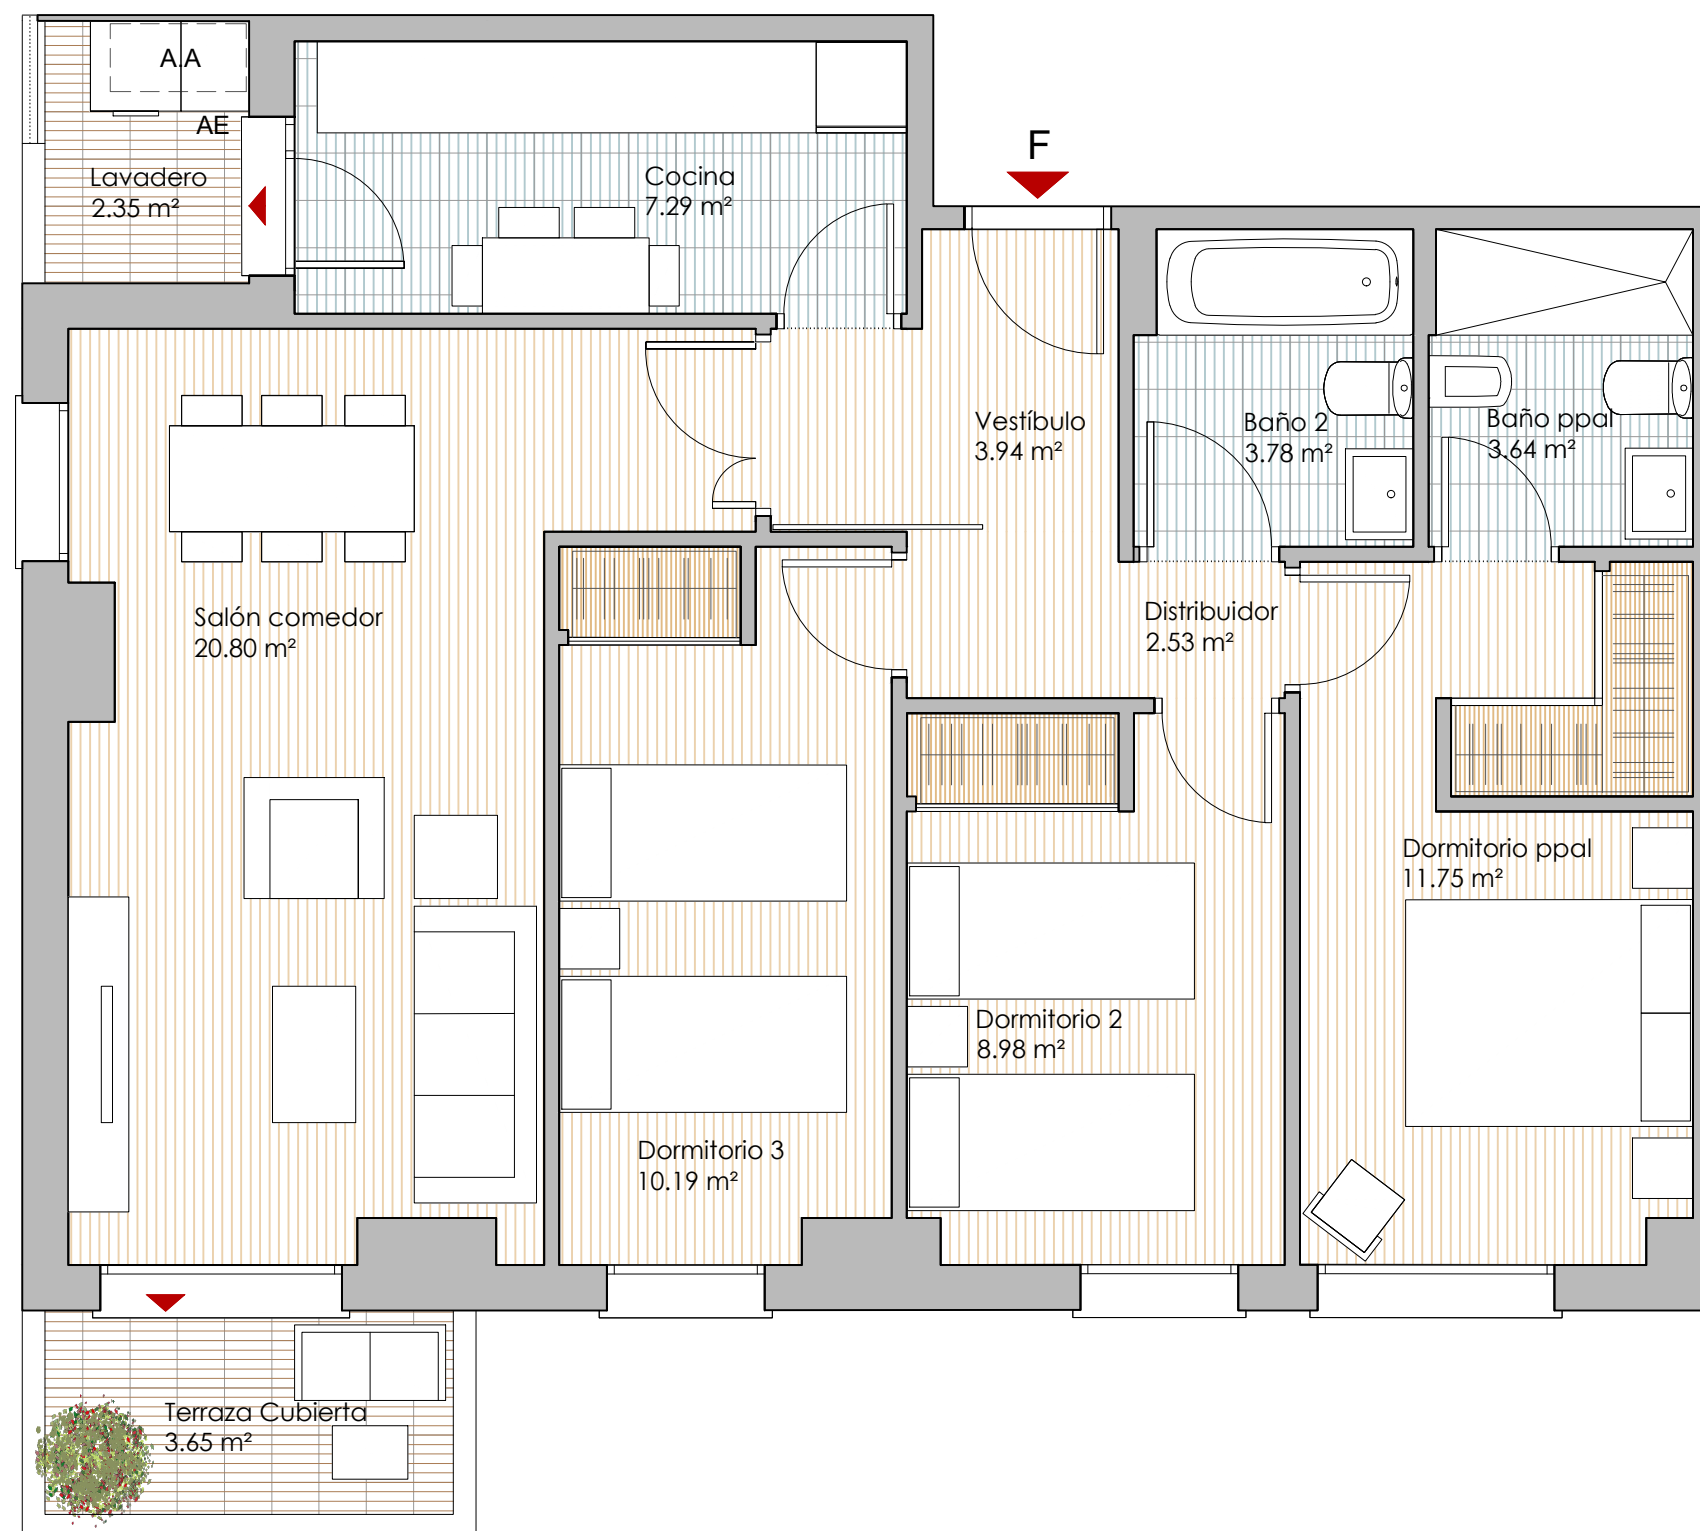

PORTAL TORRE

Planta: 1ª-2ª-3ª-4ª

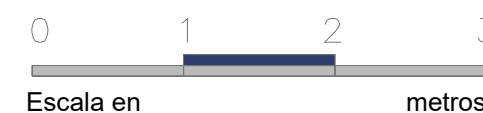

**aelca**