



# RESIDENCIAL NICET

## V3D.4

Portal Bloque  
1ª y 6ª D

Superficie Útil Interior	71.38 m <sup>2</sup>
Superficie Útil Exterior Cubierta	5.94 m <sup>2</sup>
Superficie Útil Total	77.32 m <sup>2</sup>
Superficie Construida	110.60 m <sup>2</sup>
Superficie Útil Exterior Descubierta	---- m <sup>2</sup>

La superficie construida incluye el 100 % de los espacios exteriores cubiertos.

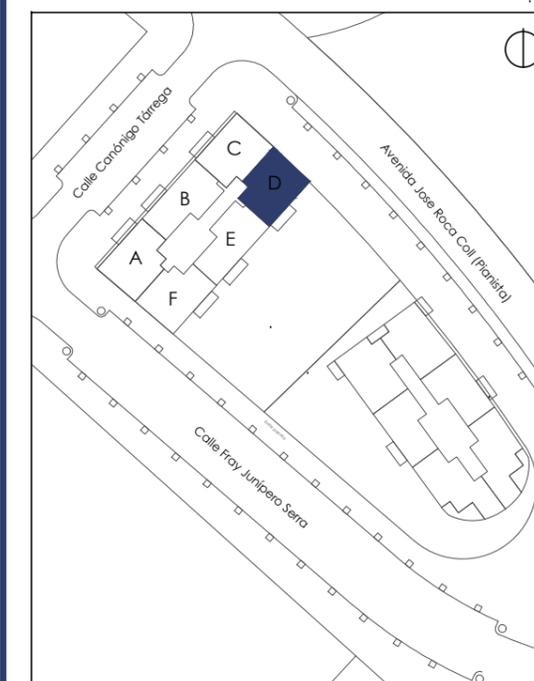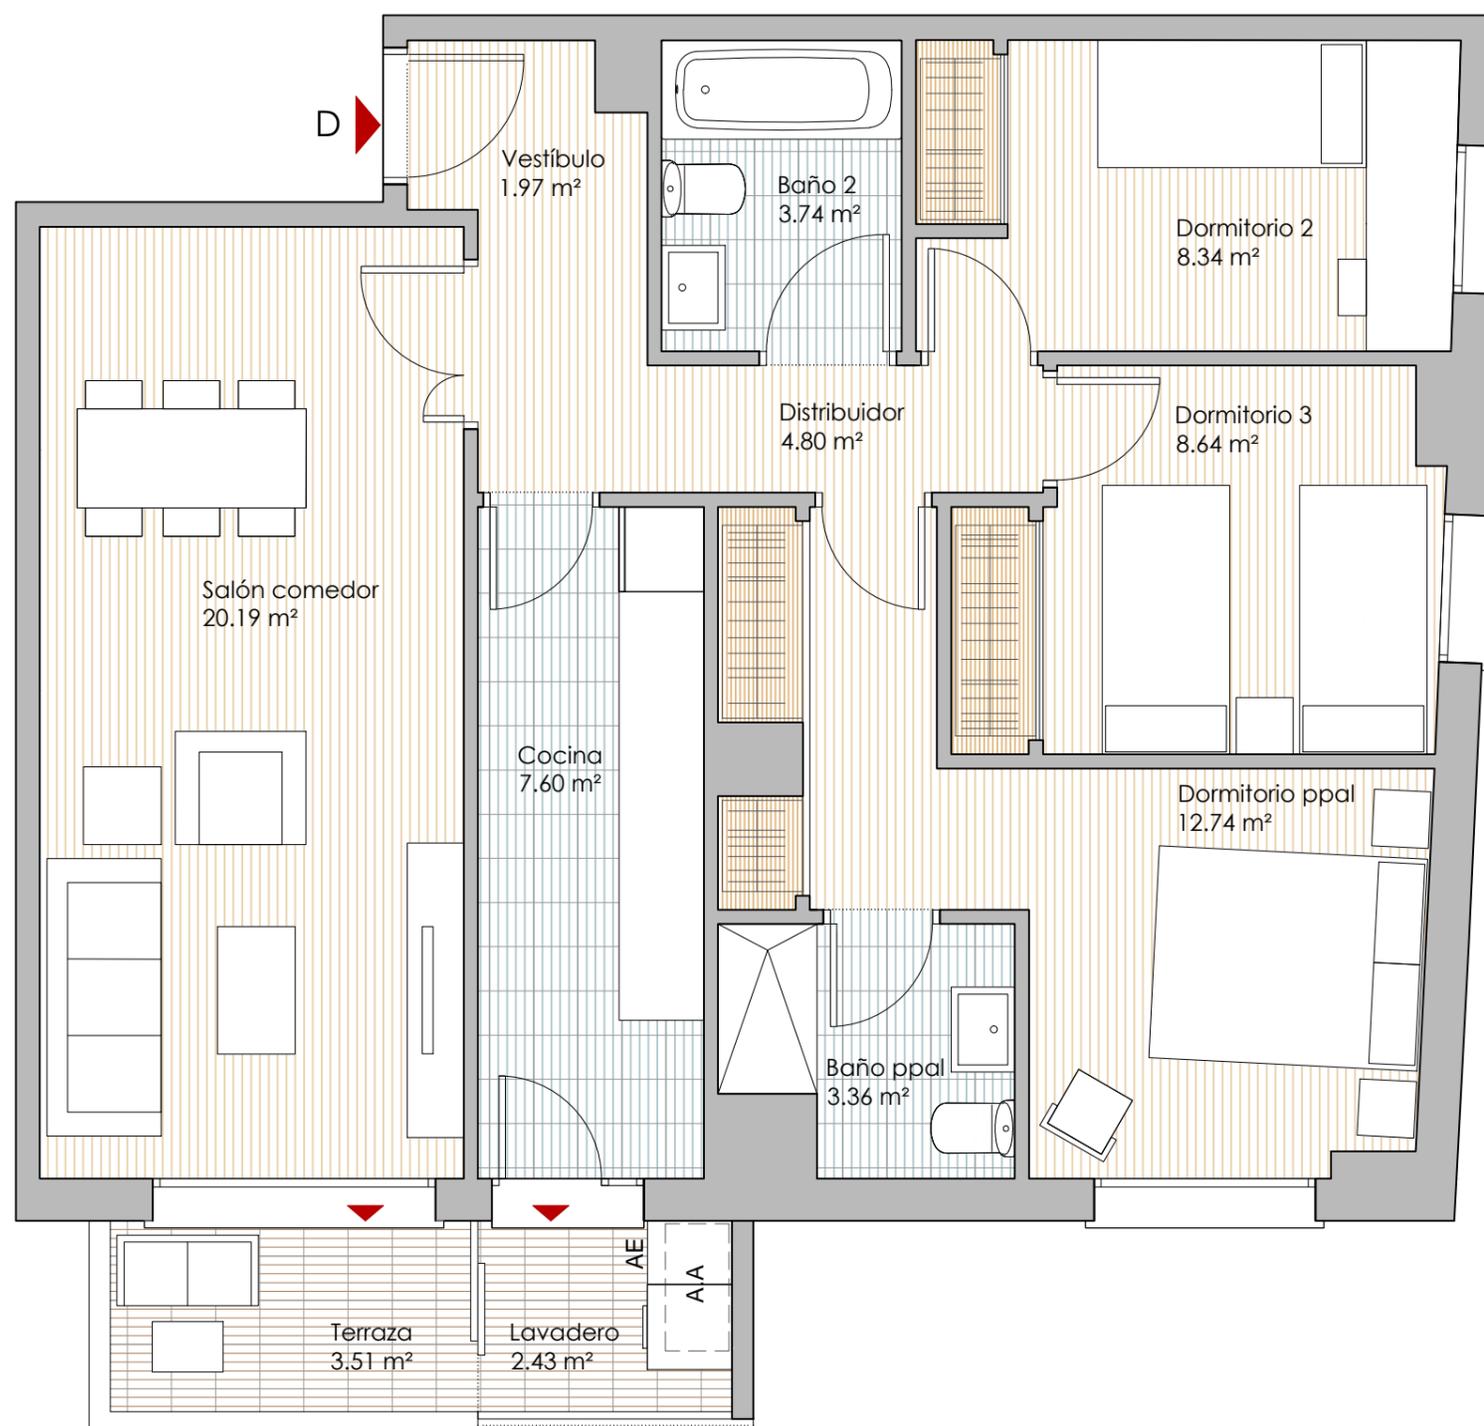

PORTAL BLOQUE Planta: 1ª y 6ª



**aelca**