

RESIDENCIAL NICET



V3D.6

Portal Torre

2^a-3^a-4^a-6^a-7^a-8^a-
9^a-10^a-11^a-12^a-13^a-14^a-15^aC

| | |
|--------------------------------------|-----------------------|
| Superficie Útil Interior | 74.29 m ² |
| Superficie Útil Exterior Cubierta | 11.59 m ² |
| Superficie Útil Total | 85.88 m ² |
| Superficie Construida | 122.85 m ² |
| Superficie Útil Exterior Descubierta | ---- m ² |

La superficie construida incluye el 100 % de los espacios exteriores cubiertos.

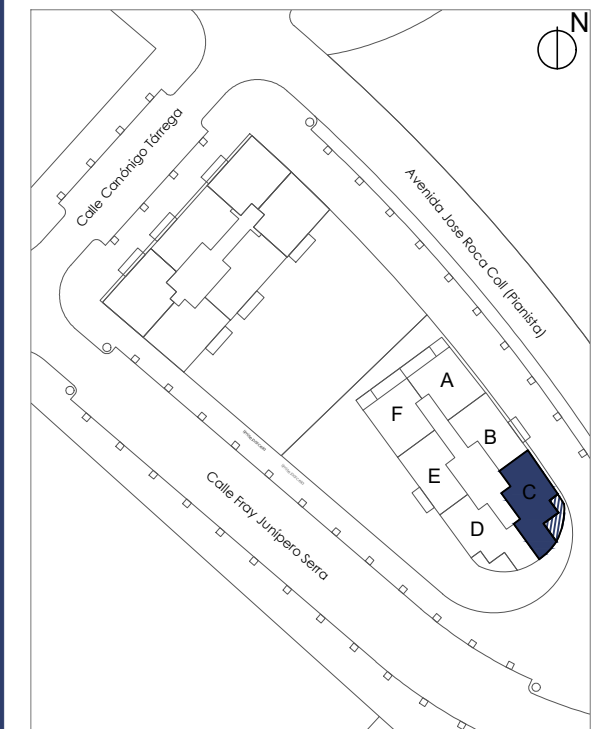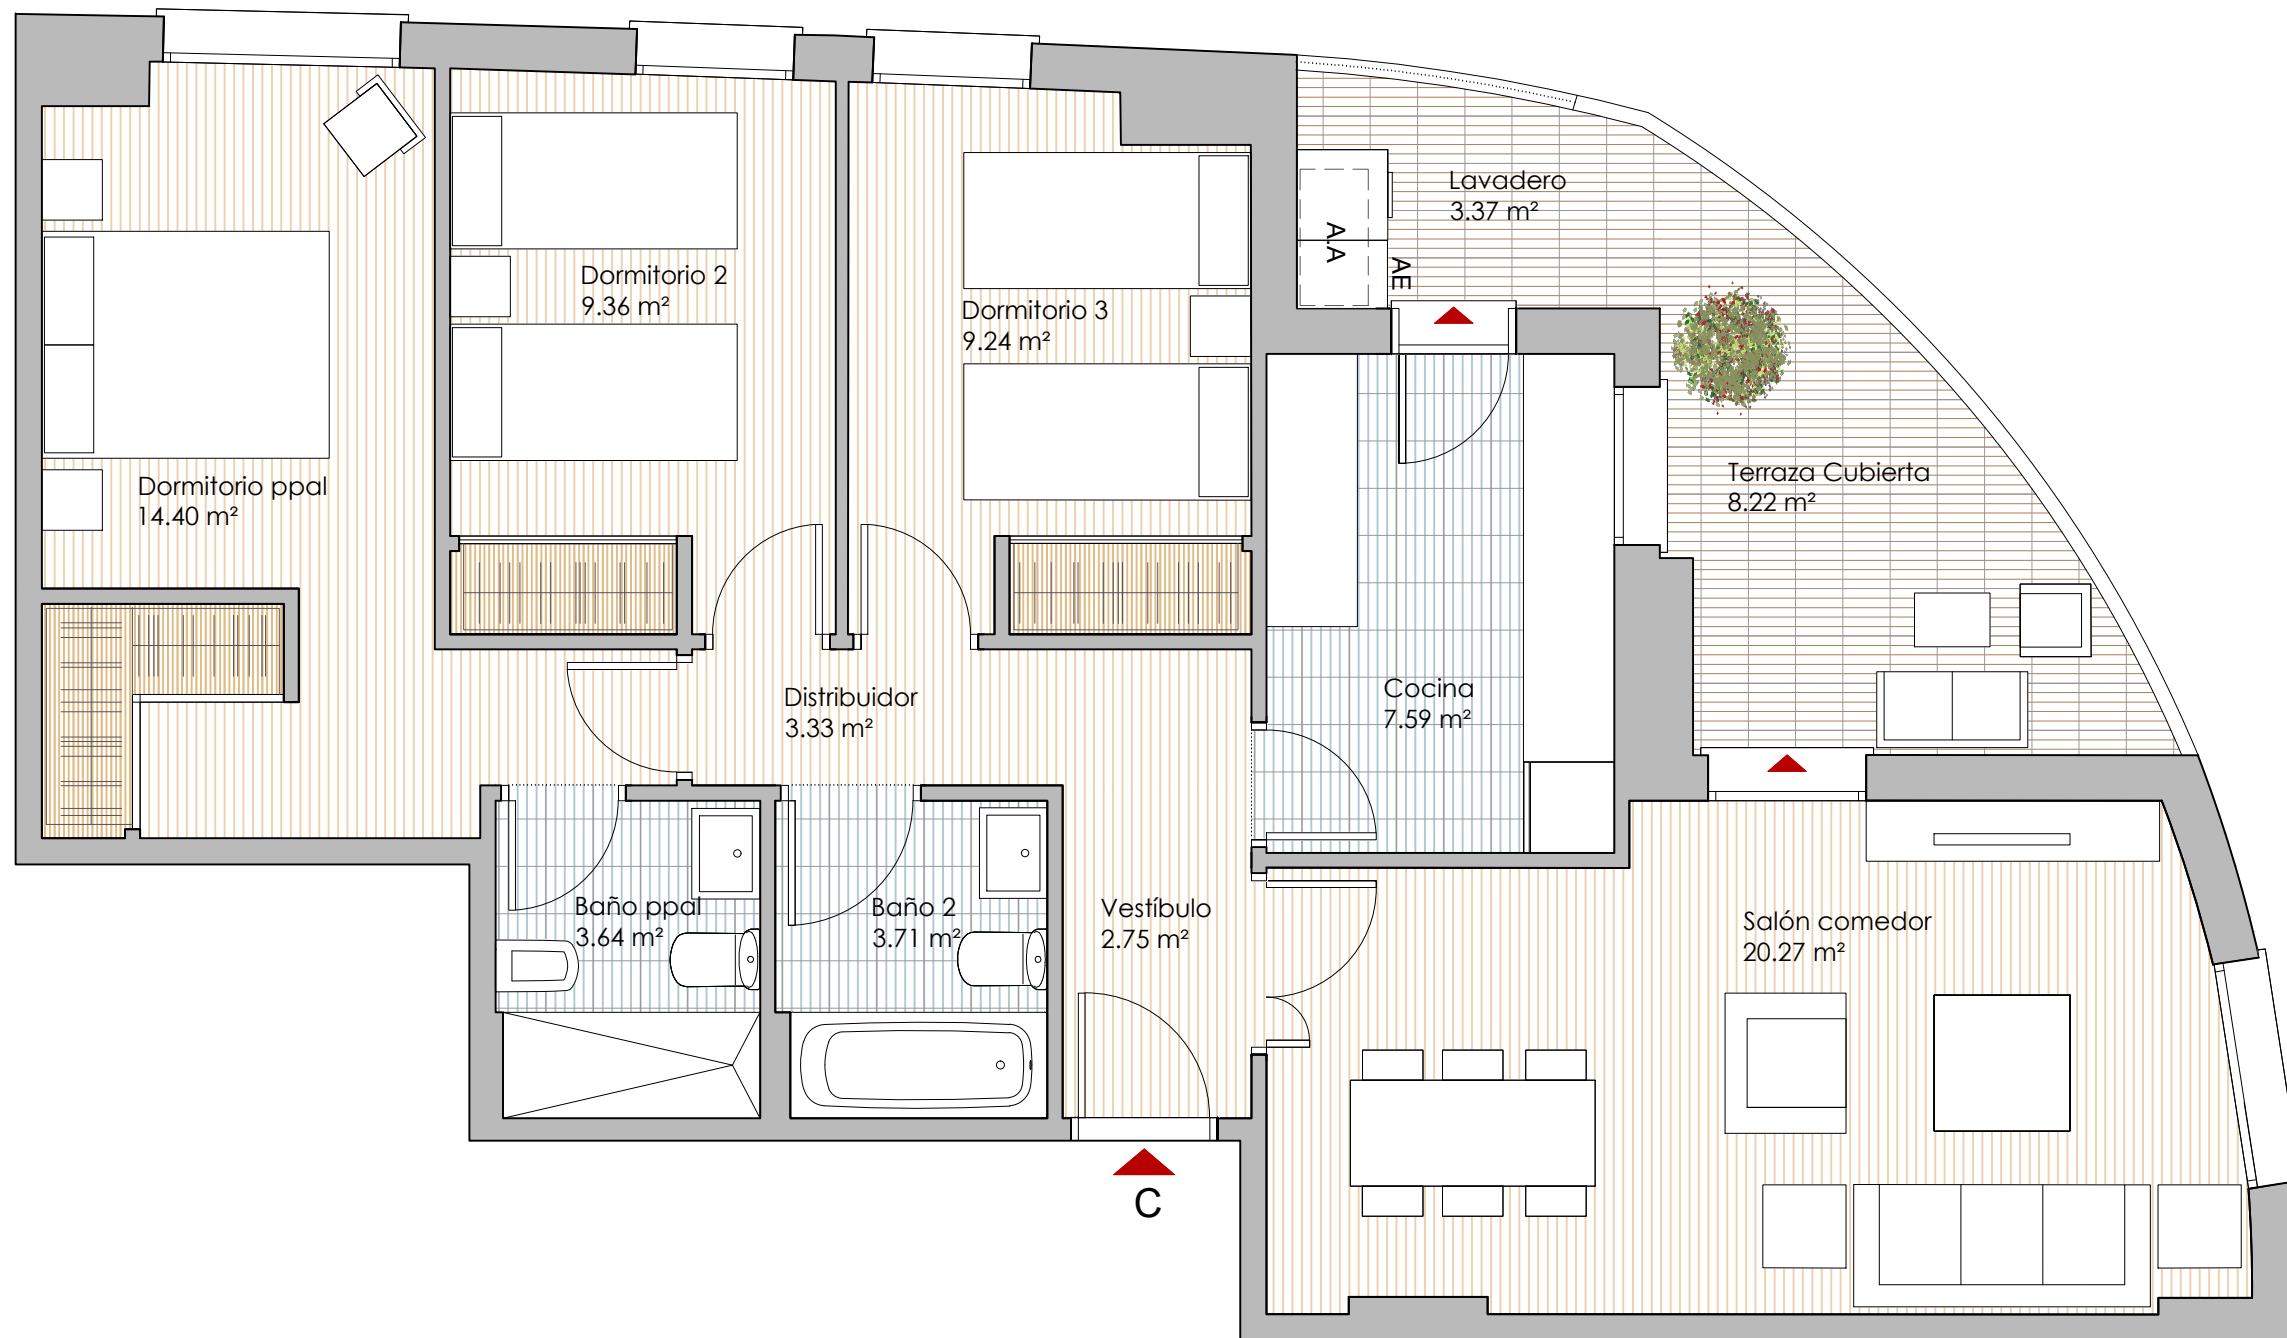

PORTAL TORRE Planta: 2^a-3^a-4^a-6^a-7^a-8^a-9^a-
10^a-11^a-12^a-13^a-14^a-15^a



aelca