

RESIDENCIAL NICET



V3D.7

Portal Torre

2^a-3^a-4^a-6^a-7^a-8^a-
9^a-10^a-11^a-12^a-13^a-14^a-15^aD

Superficie Útil Interior	74.80 m ²
Superficie Útil Exterior Cubierta	11.90 m ²
Superficie Útil Total	86.70 m ²
Superficie Construida	124.02 m ²
Superficie Útil Exterior Descubierta	---- m ²

La superficie construida incluye el 100 % de los espacios exteriores cubiertos.

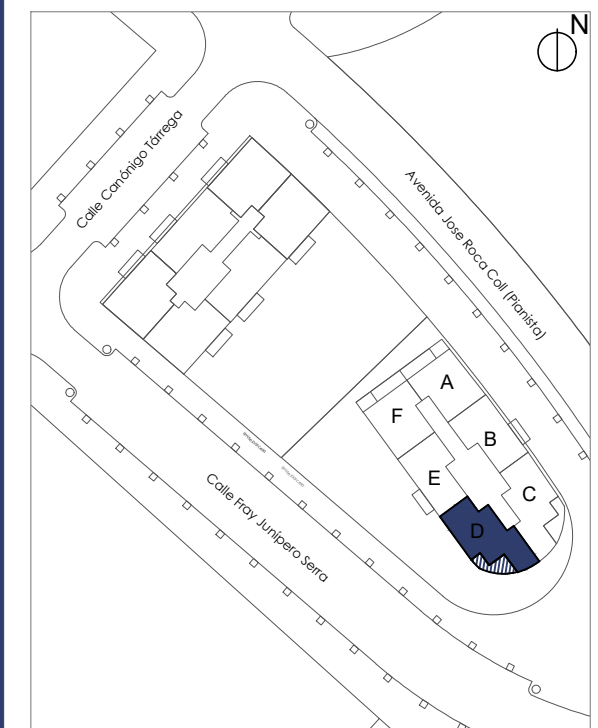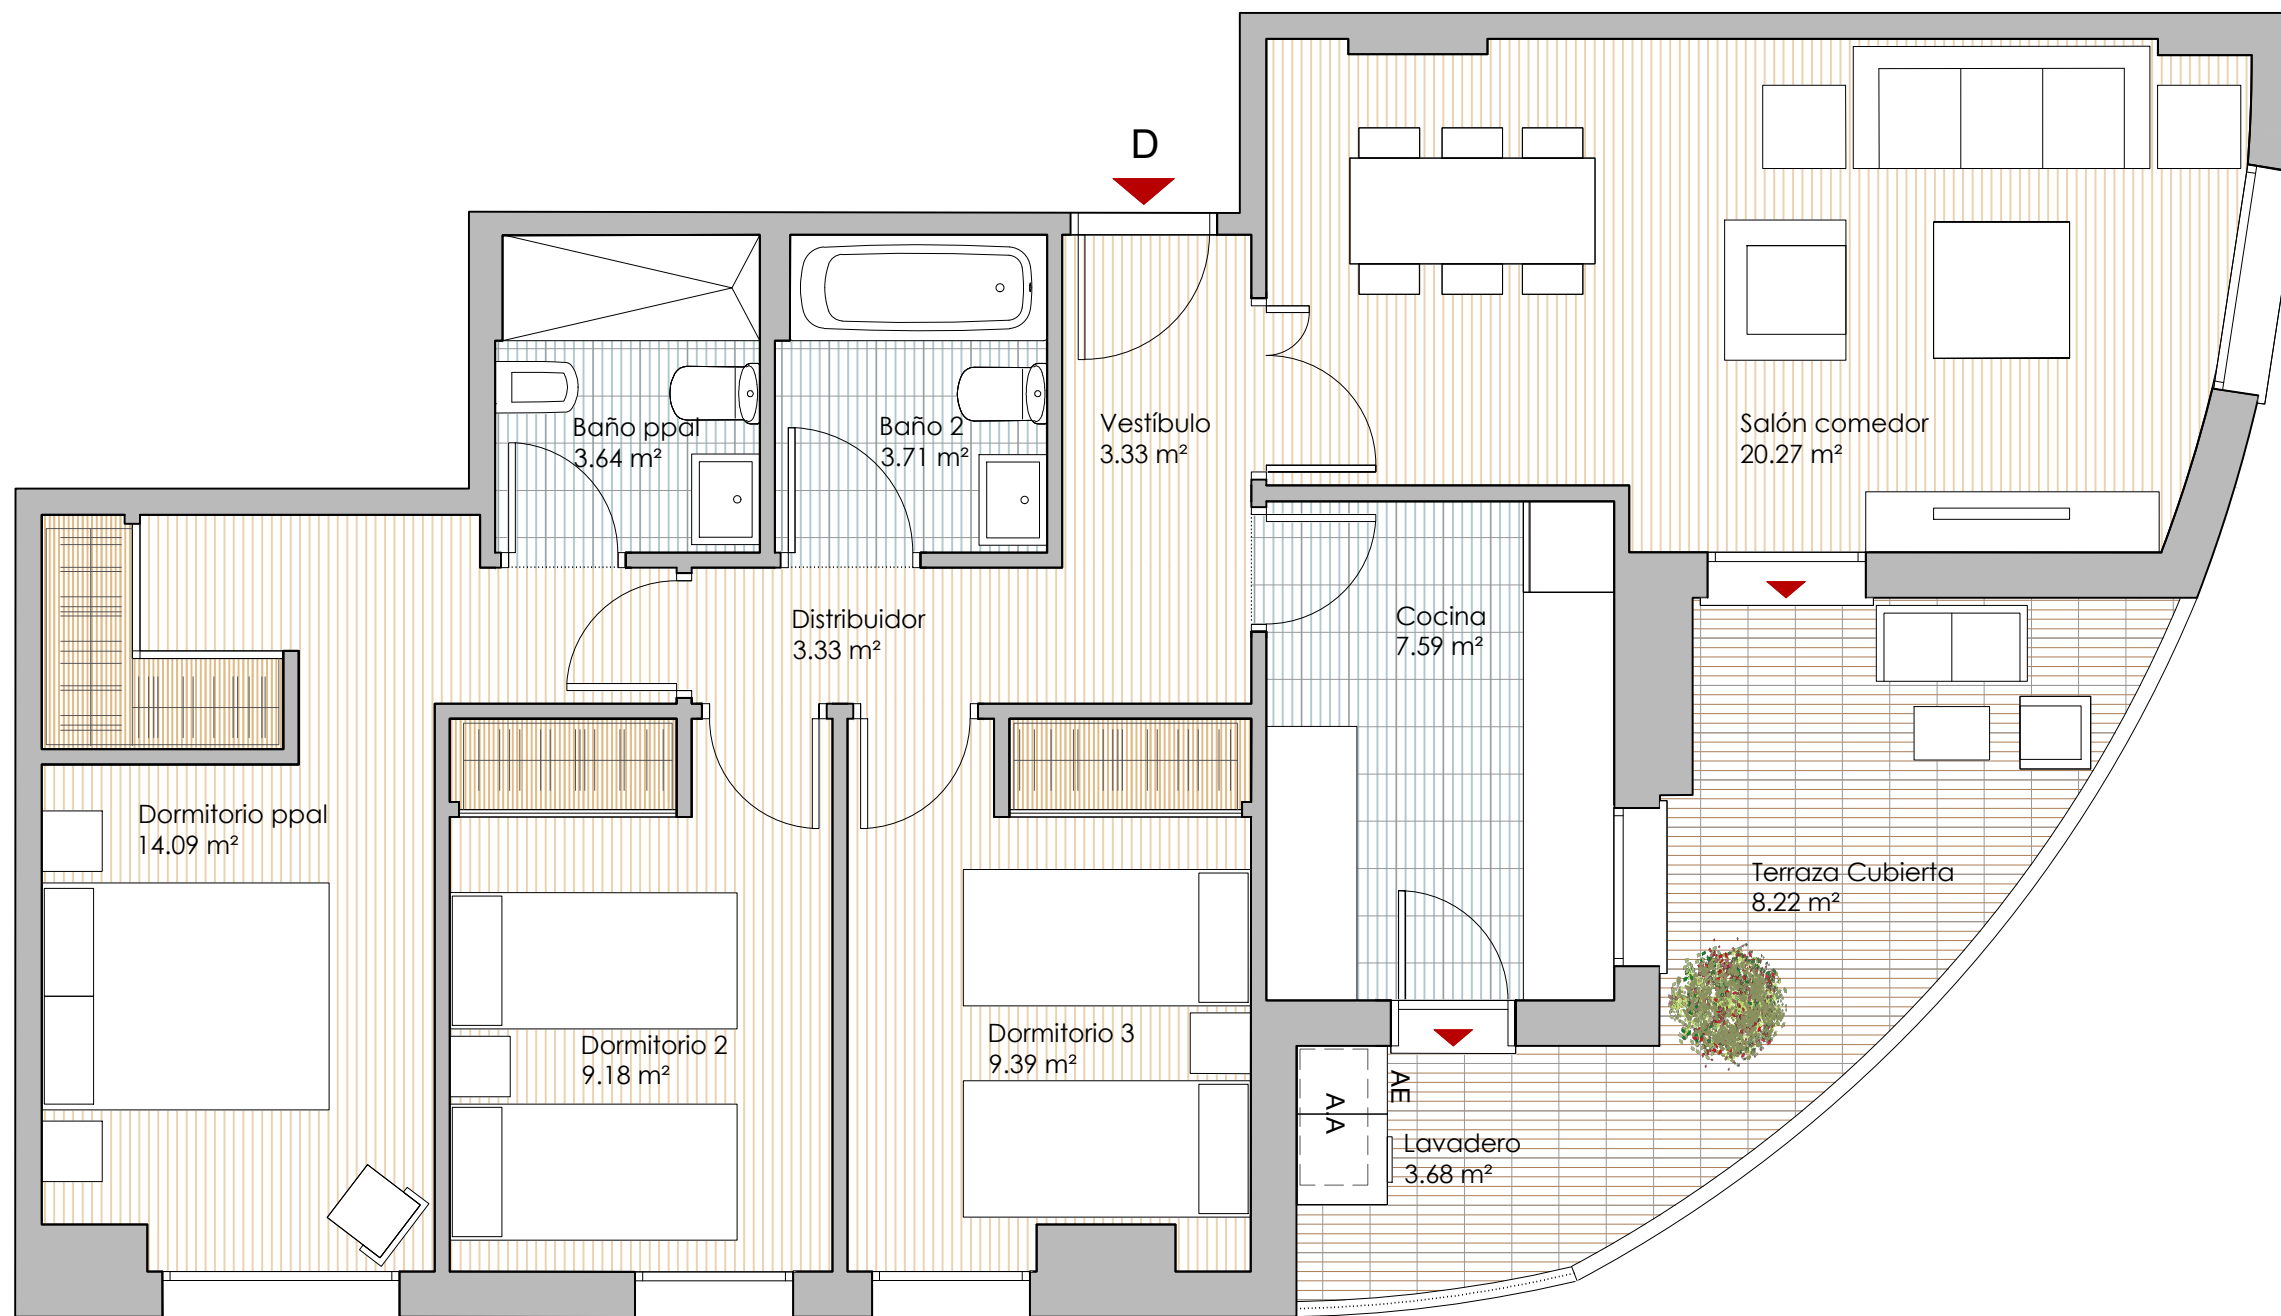

PORTAL TORRE Planta: 2^a-3^a-4^a-6^a-7^a-8^a-9^a-
10^a-11^a-12^a-13^a-14^a-15^a



aelca