


RESIDENCIAL NOVA_RIVAS

PARCELA 20


V3D.6

Superficie Útil Interior	152.66m ²
Superficie Útil Exterior Cubierta	15.20m ²
Superficie Útil Total	167.86m ²
Superficie Construida	233.85m ²
Superficie Útil Exterior Descubierta	76.26m ²


La superficie construida incluye el 100 % de los espacios exteriores cubiertos.

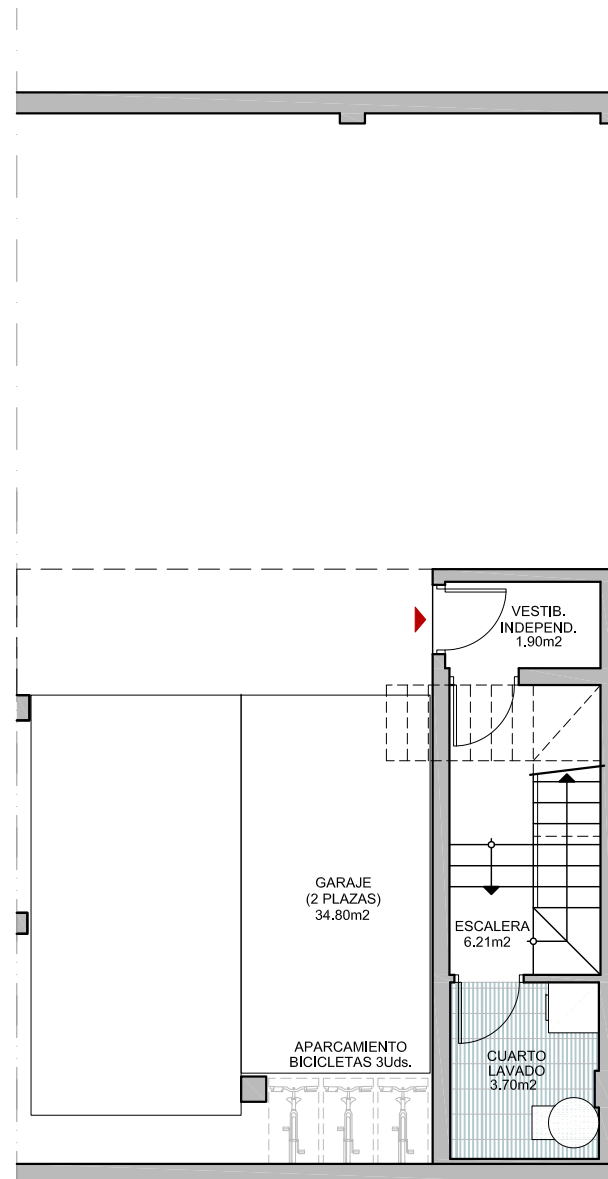

PLANTA SÓTANO


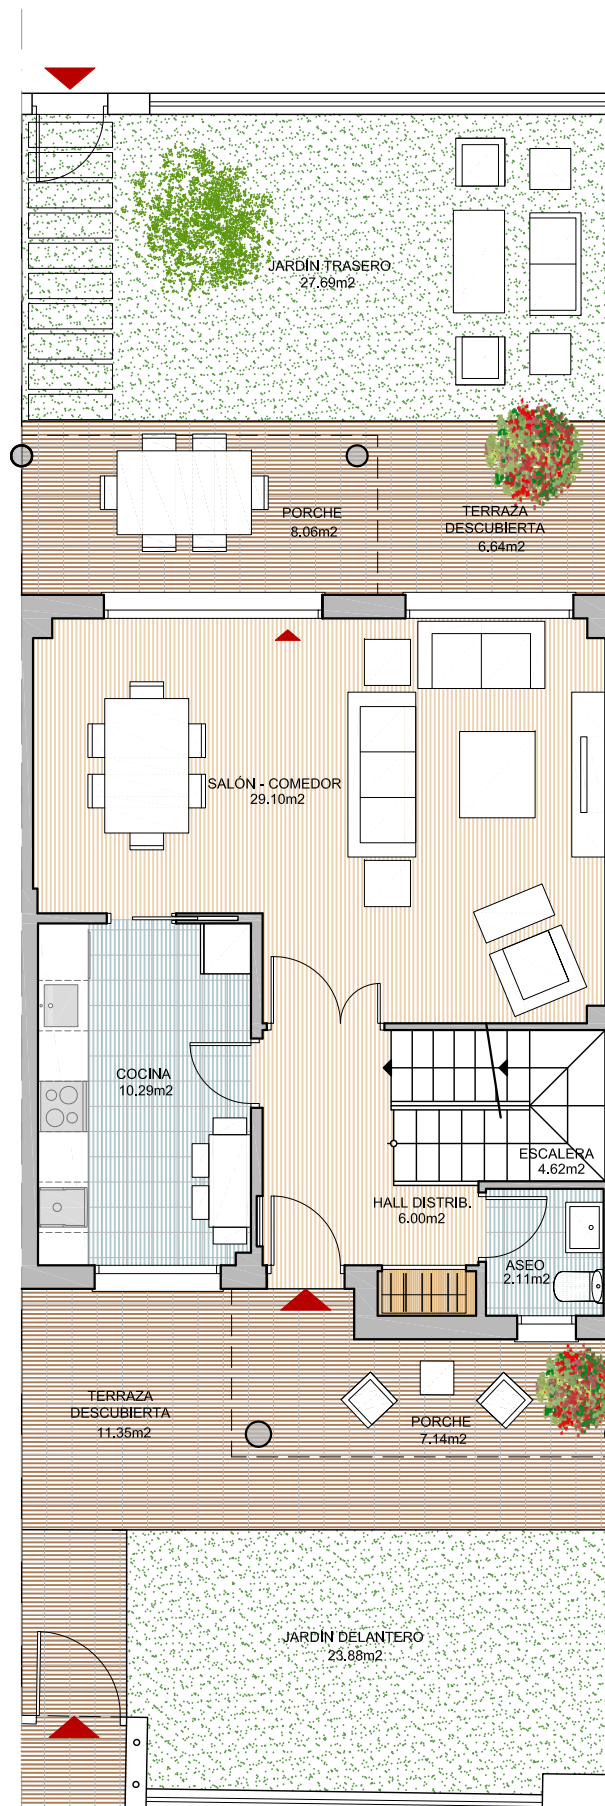


PLANTA BAJA

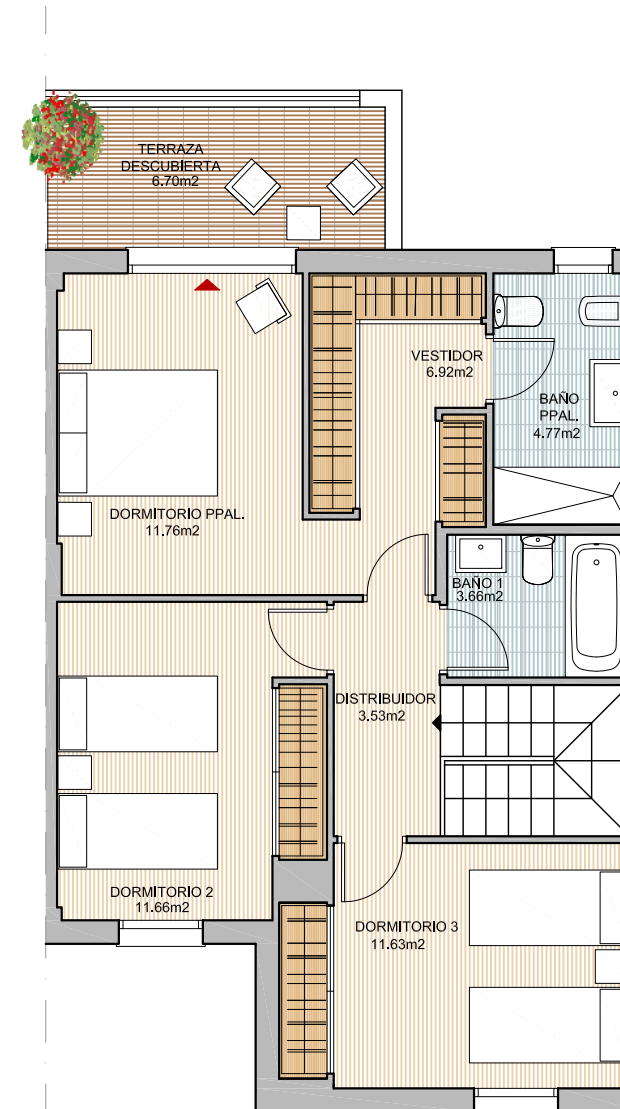

PLANTA PRIMERA

v37

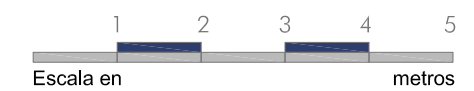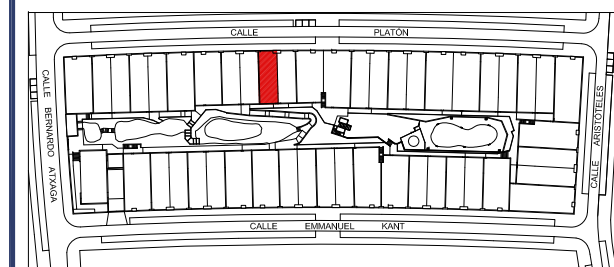

aelca