


# RESIDENCIAL Infanta III

## V3D.17.1

Portal 1  
3º C


|                                      |                       |
|--------------------------------------|-----------------------|
| Superficie Útil Interior             | 71.20 m <sup>2</sup>  |
| Superficie Útil Exterior Cubierta    | 10.45 m <sup>2</sup>  |
| Superficie Útil Total                | 81.65 m <sup>2</sup>  |
| Superficie Construida                | 109.16 m <sup>2</sup> |
| Superficie Útil Exterior Descubierta | --- m <sup>2</sup>    |

La superficie construida incluye el 100 % de los espacios exteriores cubiertos.

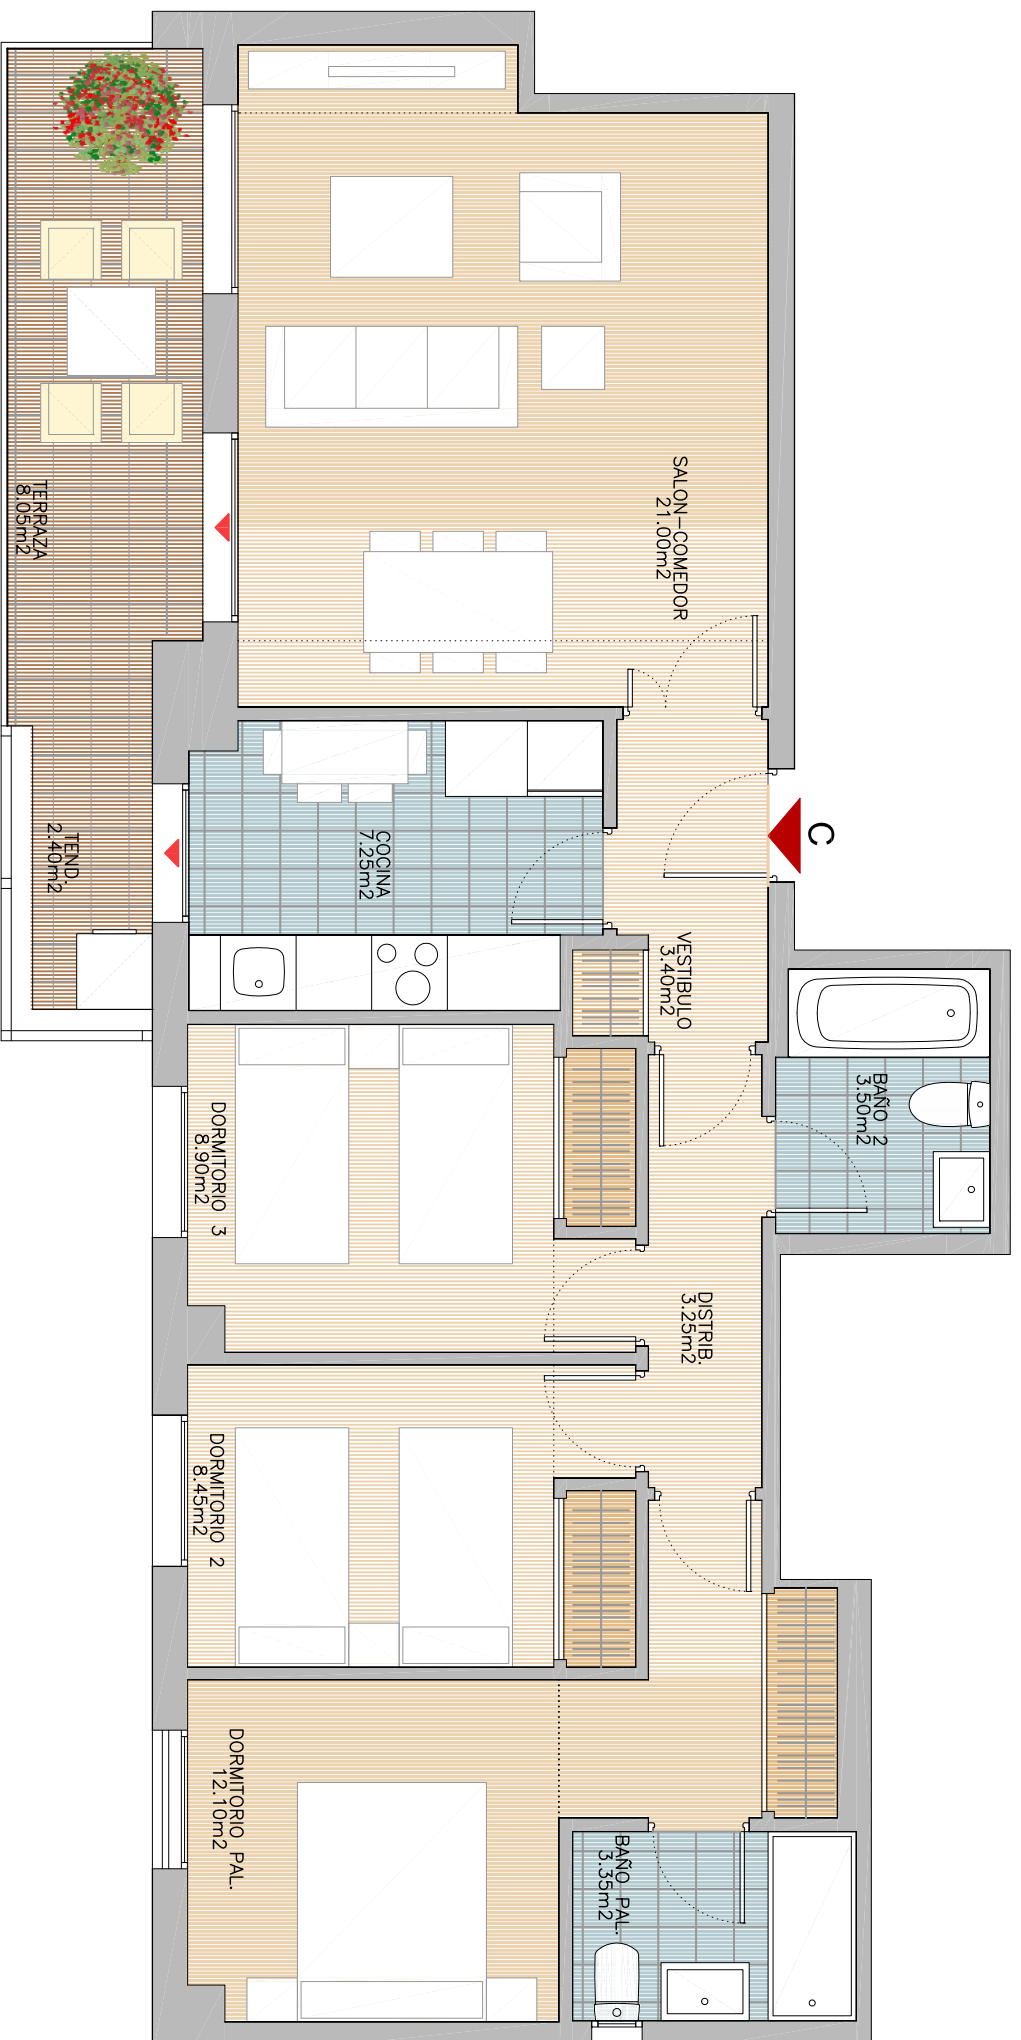

PORTAL 1

Planta: 3ª

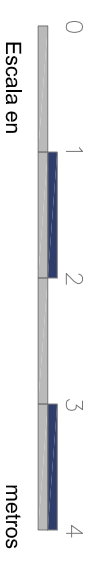

Edición 2.0

Marzo 2018