

RESIDENCIAL ELS ALOCS


V2D.5

PORTAL 2 / PORTAL 3

2ª B / 2ª C

Superficie Útil Interior	64.04 m ²
Superficie Útil Exterior Cubierta	5.18 m ²
Superficie Útil Total	69.22 m ²
Superficie Construida	94.56 m ²
Superficie Útil Exterior Descubierta	---- m ²

La Superficie construida incluye el 100% de los espacios exteriores cubiertos.

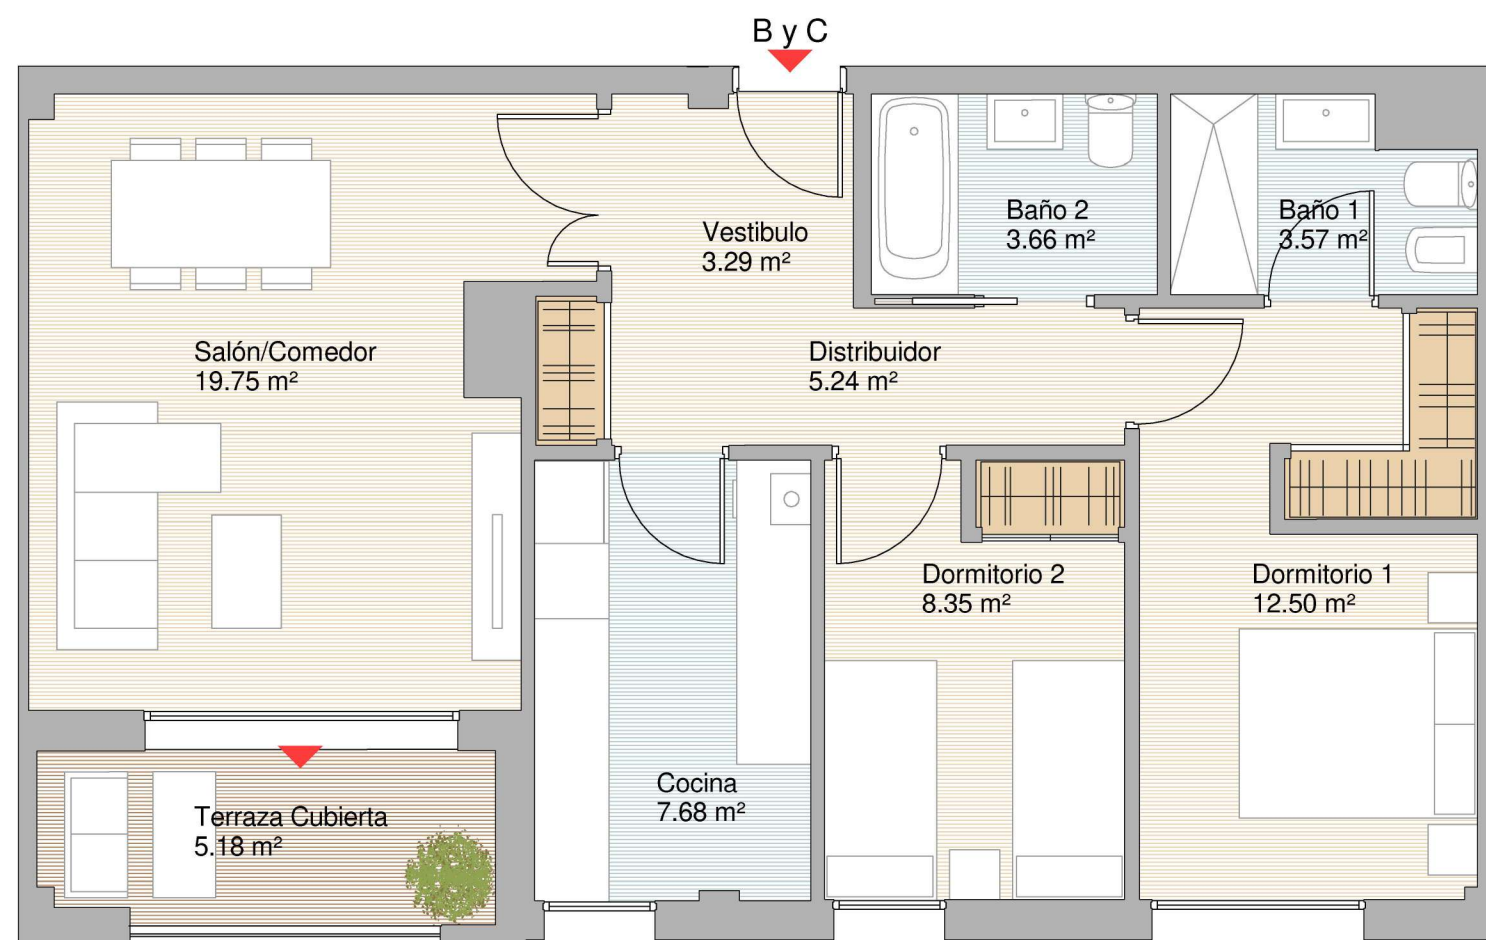

ESCALA GRÁFICA
0 1 2m

aelca