

RESIDENCIAL ELS ALOCS



V3D.18

PORTAL 5

1ª A

Superficie Útil Interior	80.86 m ²
Superficie Útil Exterior Cubierta	6.54 m ²
Superficie Útil Total	87.40 m ²
Superficie Construida	119.38 m ²
Superficie Útil Exterior Descubierta	---- m ²

La Superficie construida incluye el 100% de los espacios exteriores cubiertos.

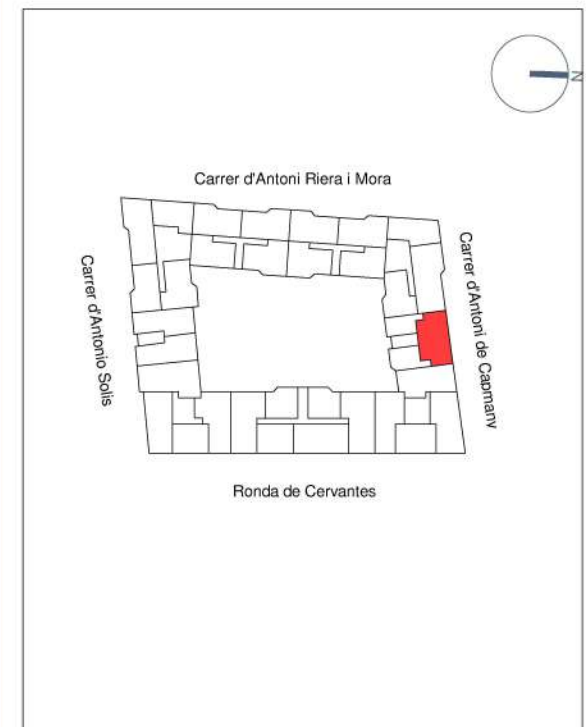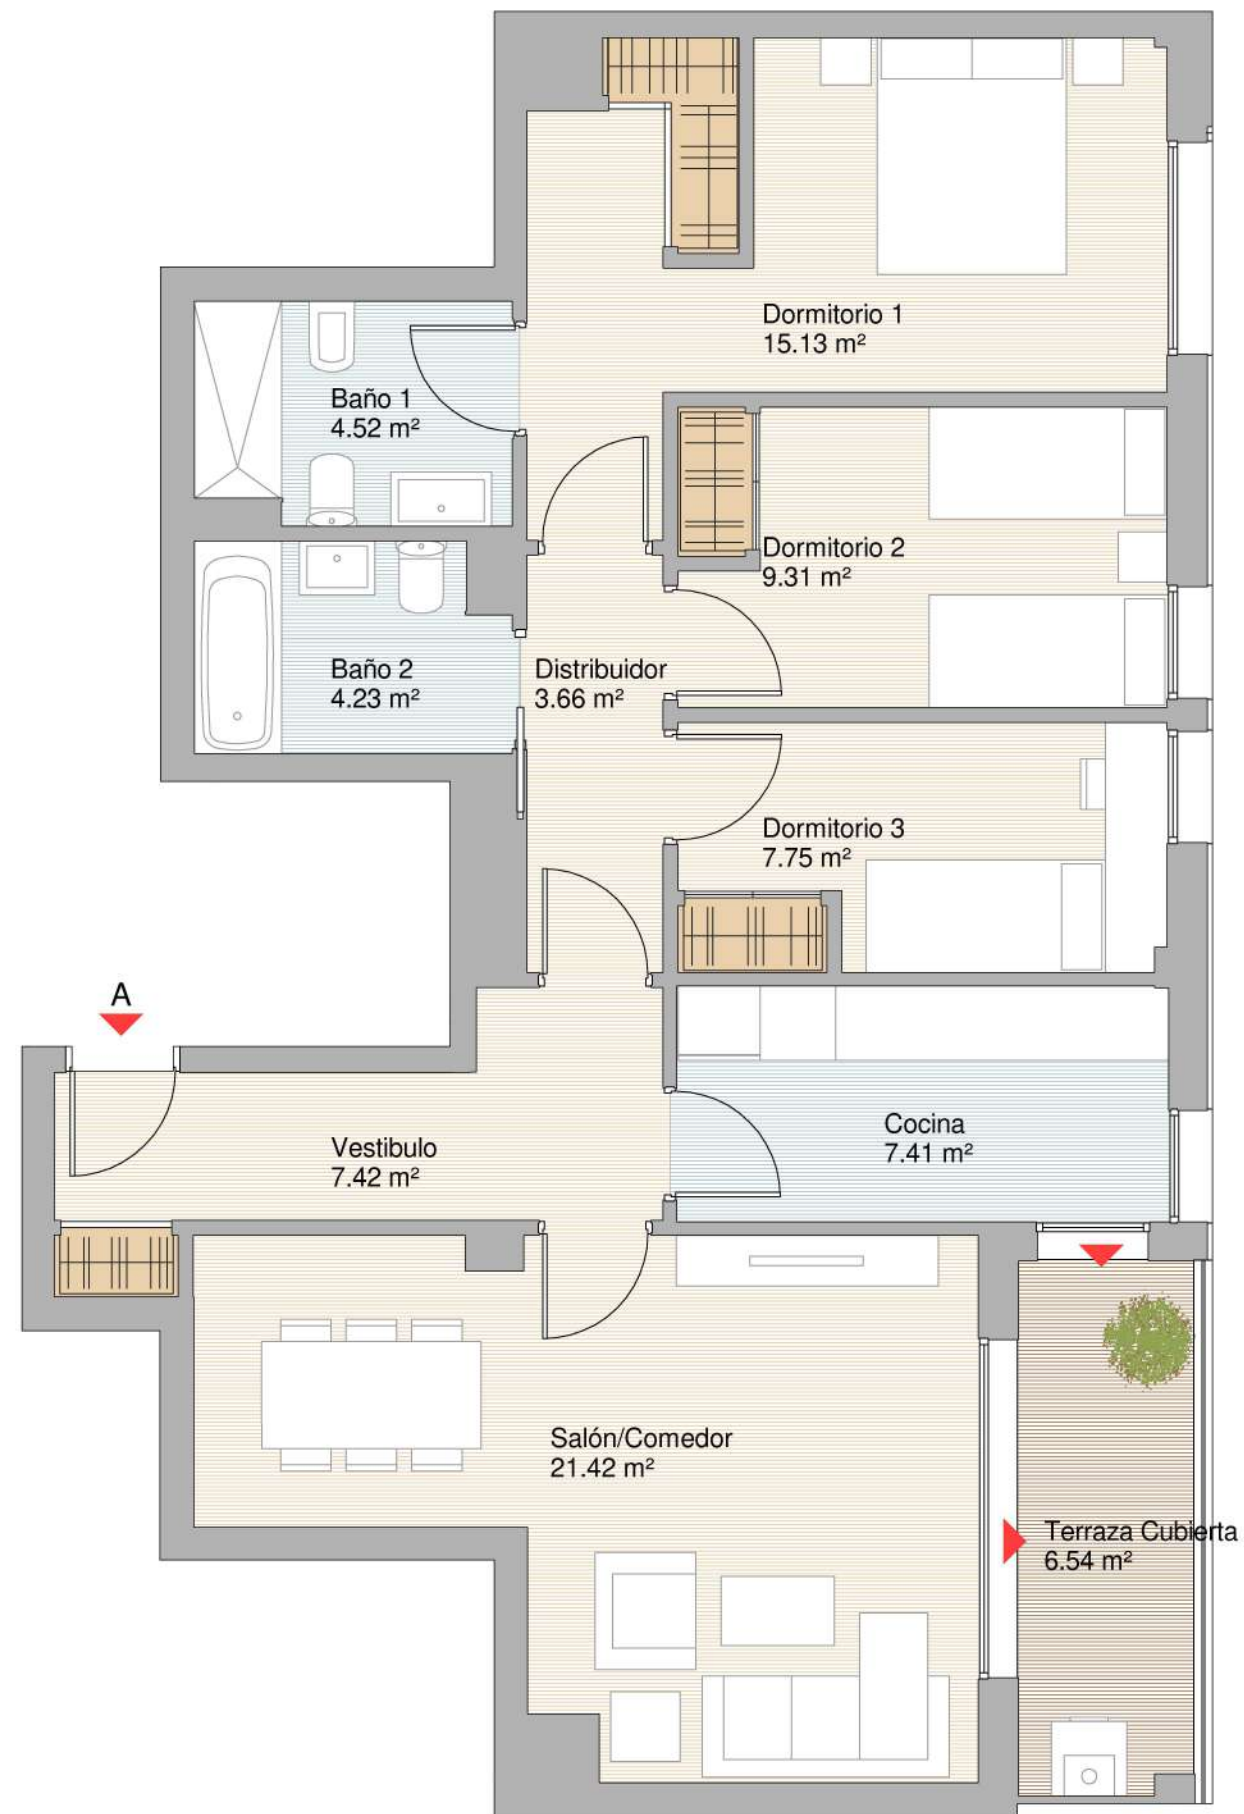

aelca