

RESIDENCIAL ARNOTT



V2D.3

Portal 3

1ª - 2ª - 3ª - 4ª C

Superficie Útil Interior	58,37 m ²
Superficie Útil Exterior Cubierta	0,00 m ²
Superficie Útil Total	58,37 m ²
Superficie Construida con E.C.	82,02 m ²
Superficie Útil Exterior Descubierta	---- m ²

La superficie construida incluye el 100 % de los espacios exteriores cubiertos.

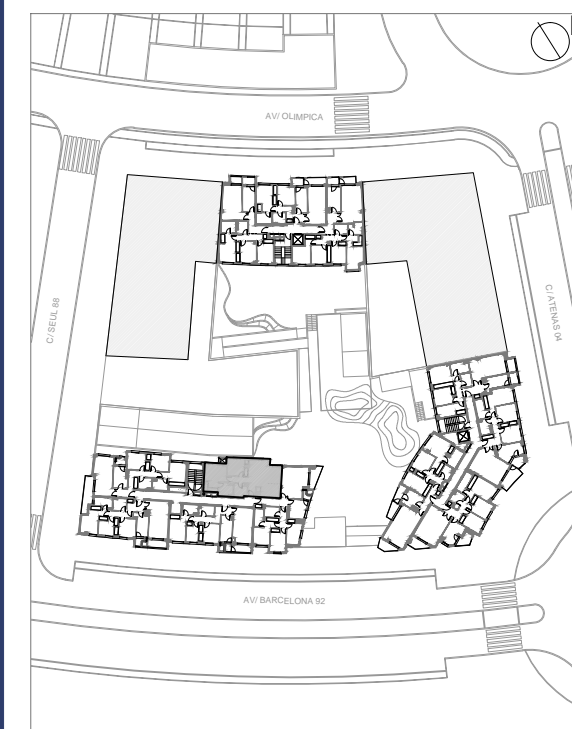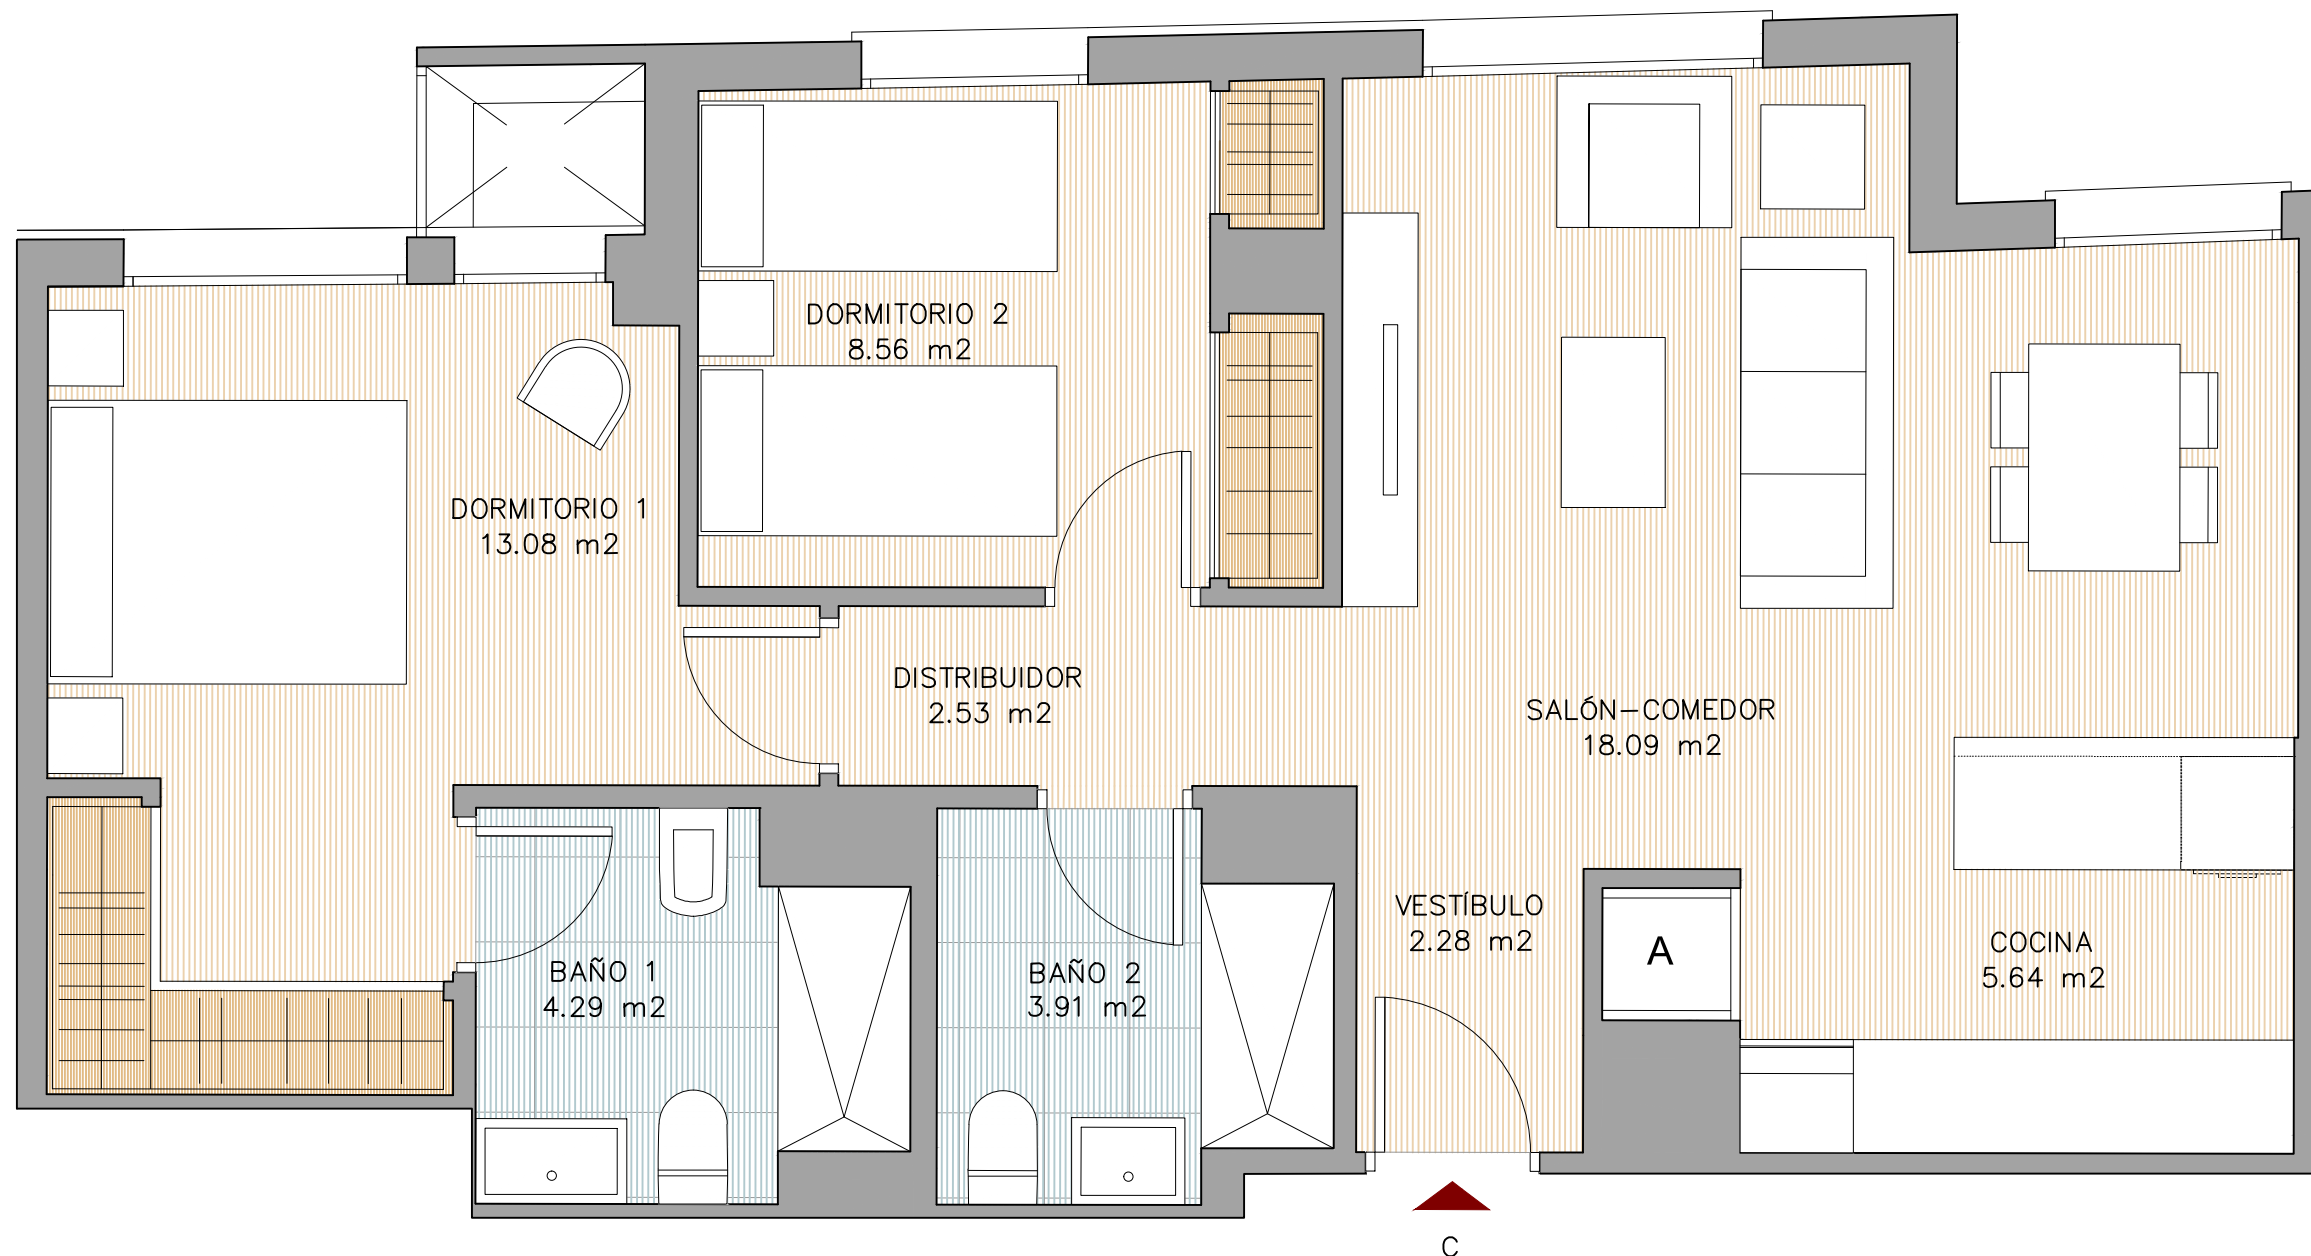

PORTAL 3

Planta: 1ª-2ª-3ª-4ª



aelca