

EDIFICIO MT22



V2D.8

Portal D

BAJA B


Superficie Útil Interior	65.47 m ²
Superficie Útil Exterior Cubierta	2.13 m ²
Superficie Útil Total	67.60 m ²
Superficie Construida	92.77 m²
Superficie Útil Exterior Descubierta	15.41 m ²

La superficie construida incluye el 100 % de los espacios exteriores cubiertos.

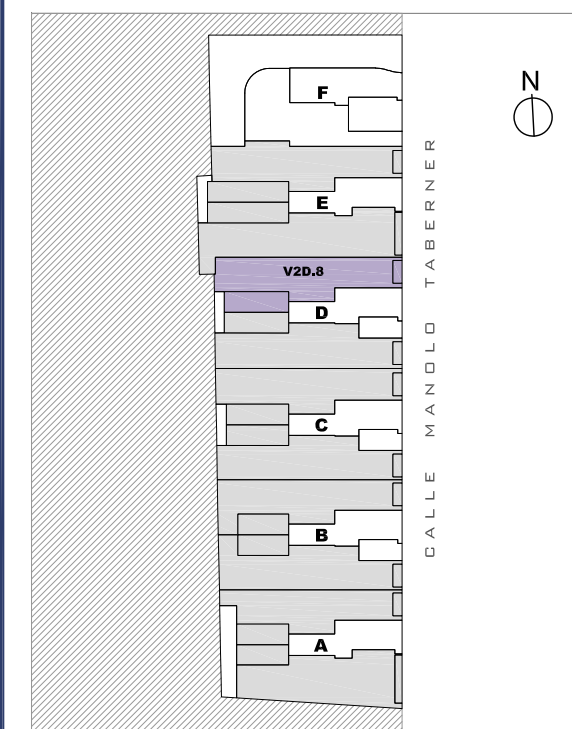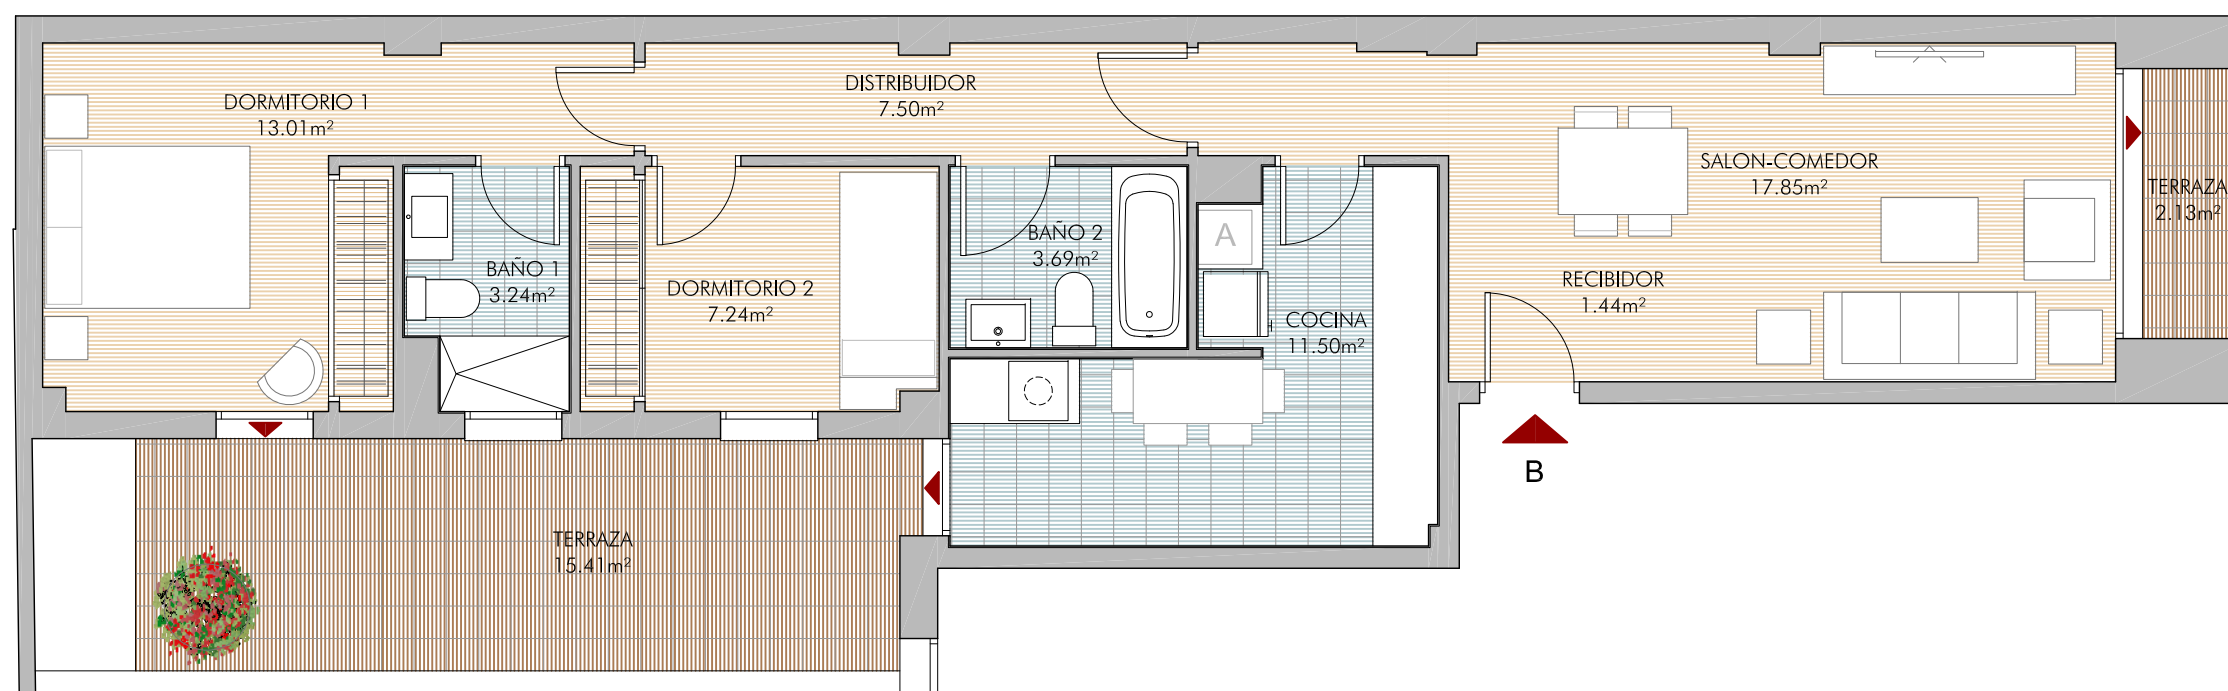

PORTAL D

Planta: Baja

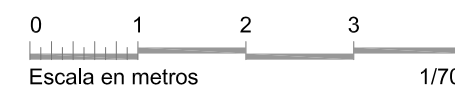

aelca