


EDIFICIO MT22

V2D+D.11


Portal F
ATICO A

Superficie Útil Interior	84.35 m ²
Superficie Útil Exterior Cubierta	0 m ²
Superficie Útil Total	84.35 m ²
Superficie Construida	116.84 m²
Superficie Útil Exterior Descubierta	50.17 m ²


La superficie construida incluye el 100 % de los espacios exteriores cubiertos.

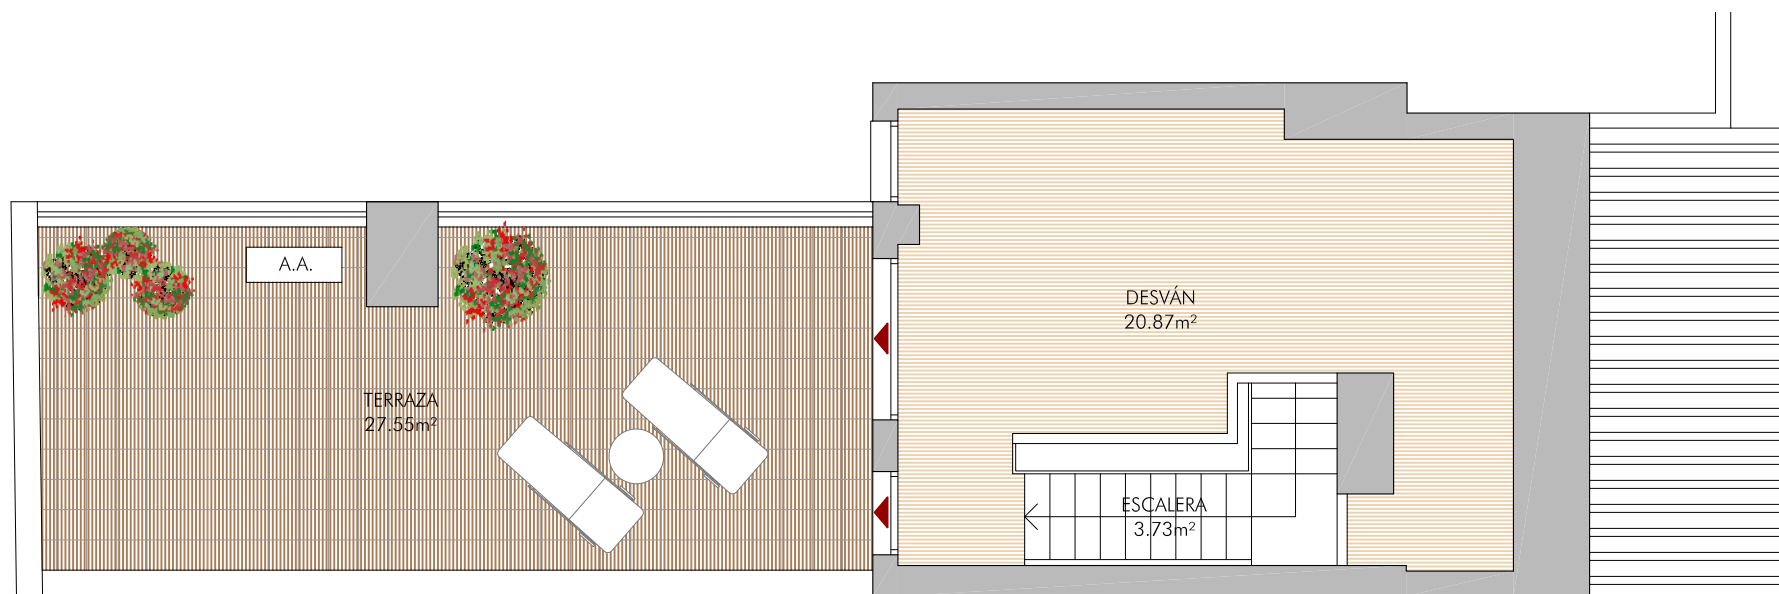

PLANTA DESVÁN

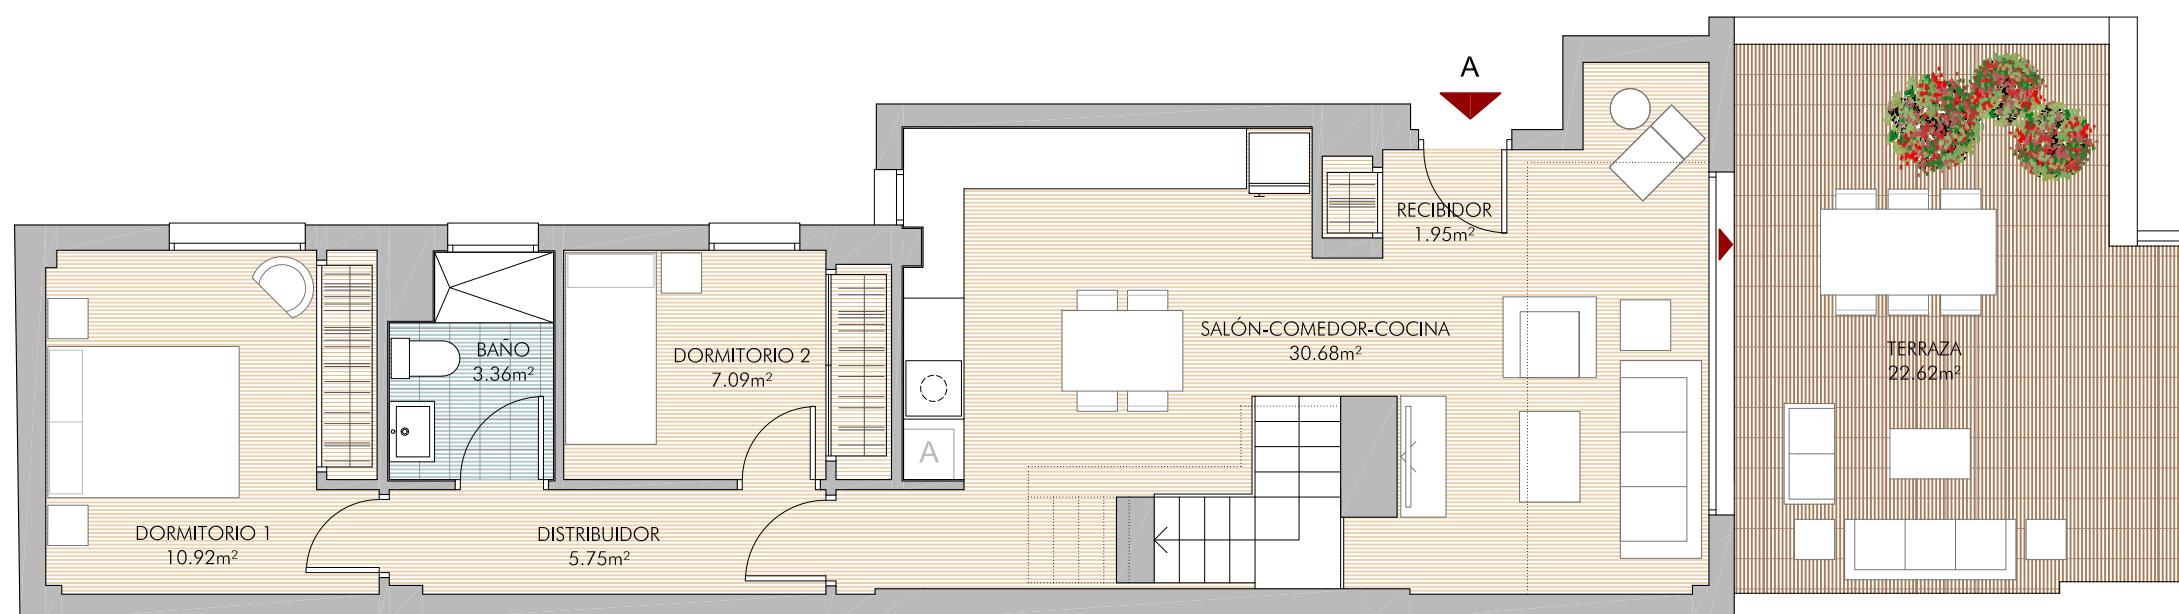

PLANTA ÁTICO

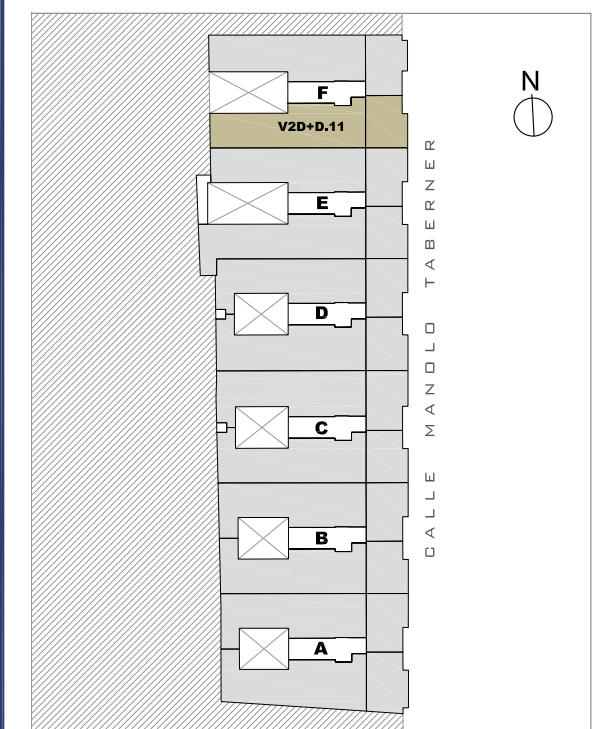

PORTAL F Planta: Ático y Desván



aelca