



EDIFICIO MT22

V4D.1

Portal E
1ª - 2ª - 3ª - 4ª A

Superficie Útil Interior	97.19 m ²
Superficie Útil Exterior Cubierta	3.81 m ²
Superficie Útil Total	101.00 m ²
Superficie Construida	139.90 m²
Superficie Útil Exterior Descubierta	0 m ²

La superficie construida incluye el 100 % de los espacios exteriores cubiertos.

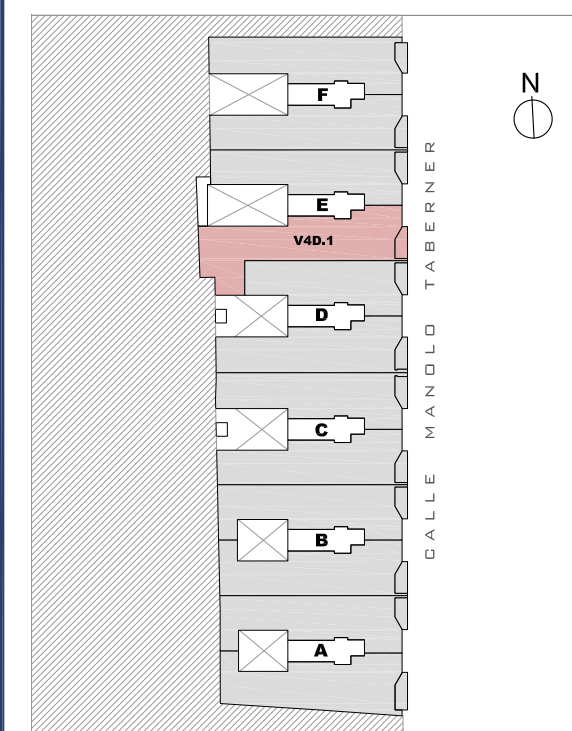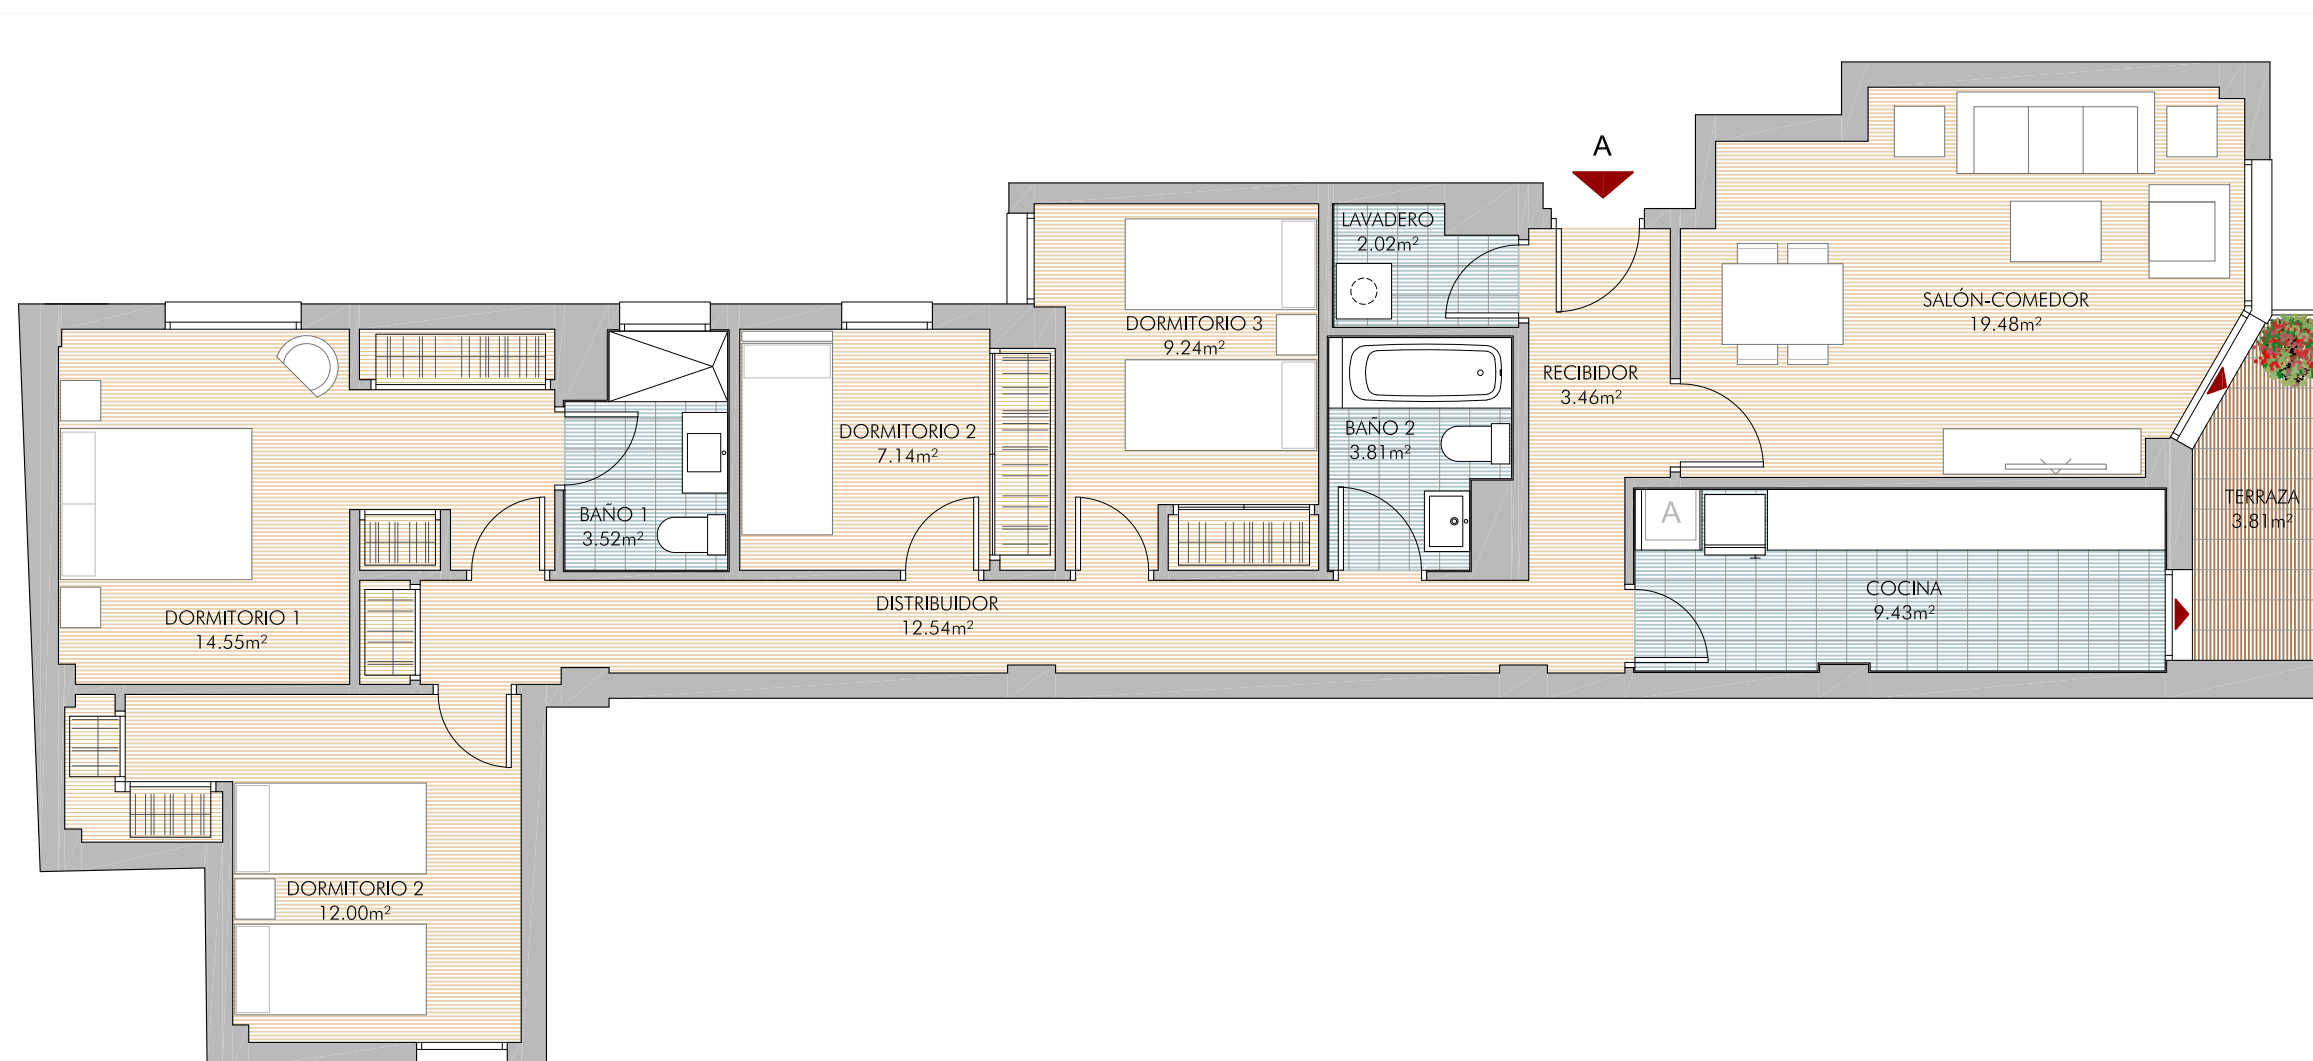

PORTAL E Planta: 1ª a 4ª

