


V3D.7  
P.1 - C

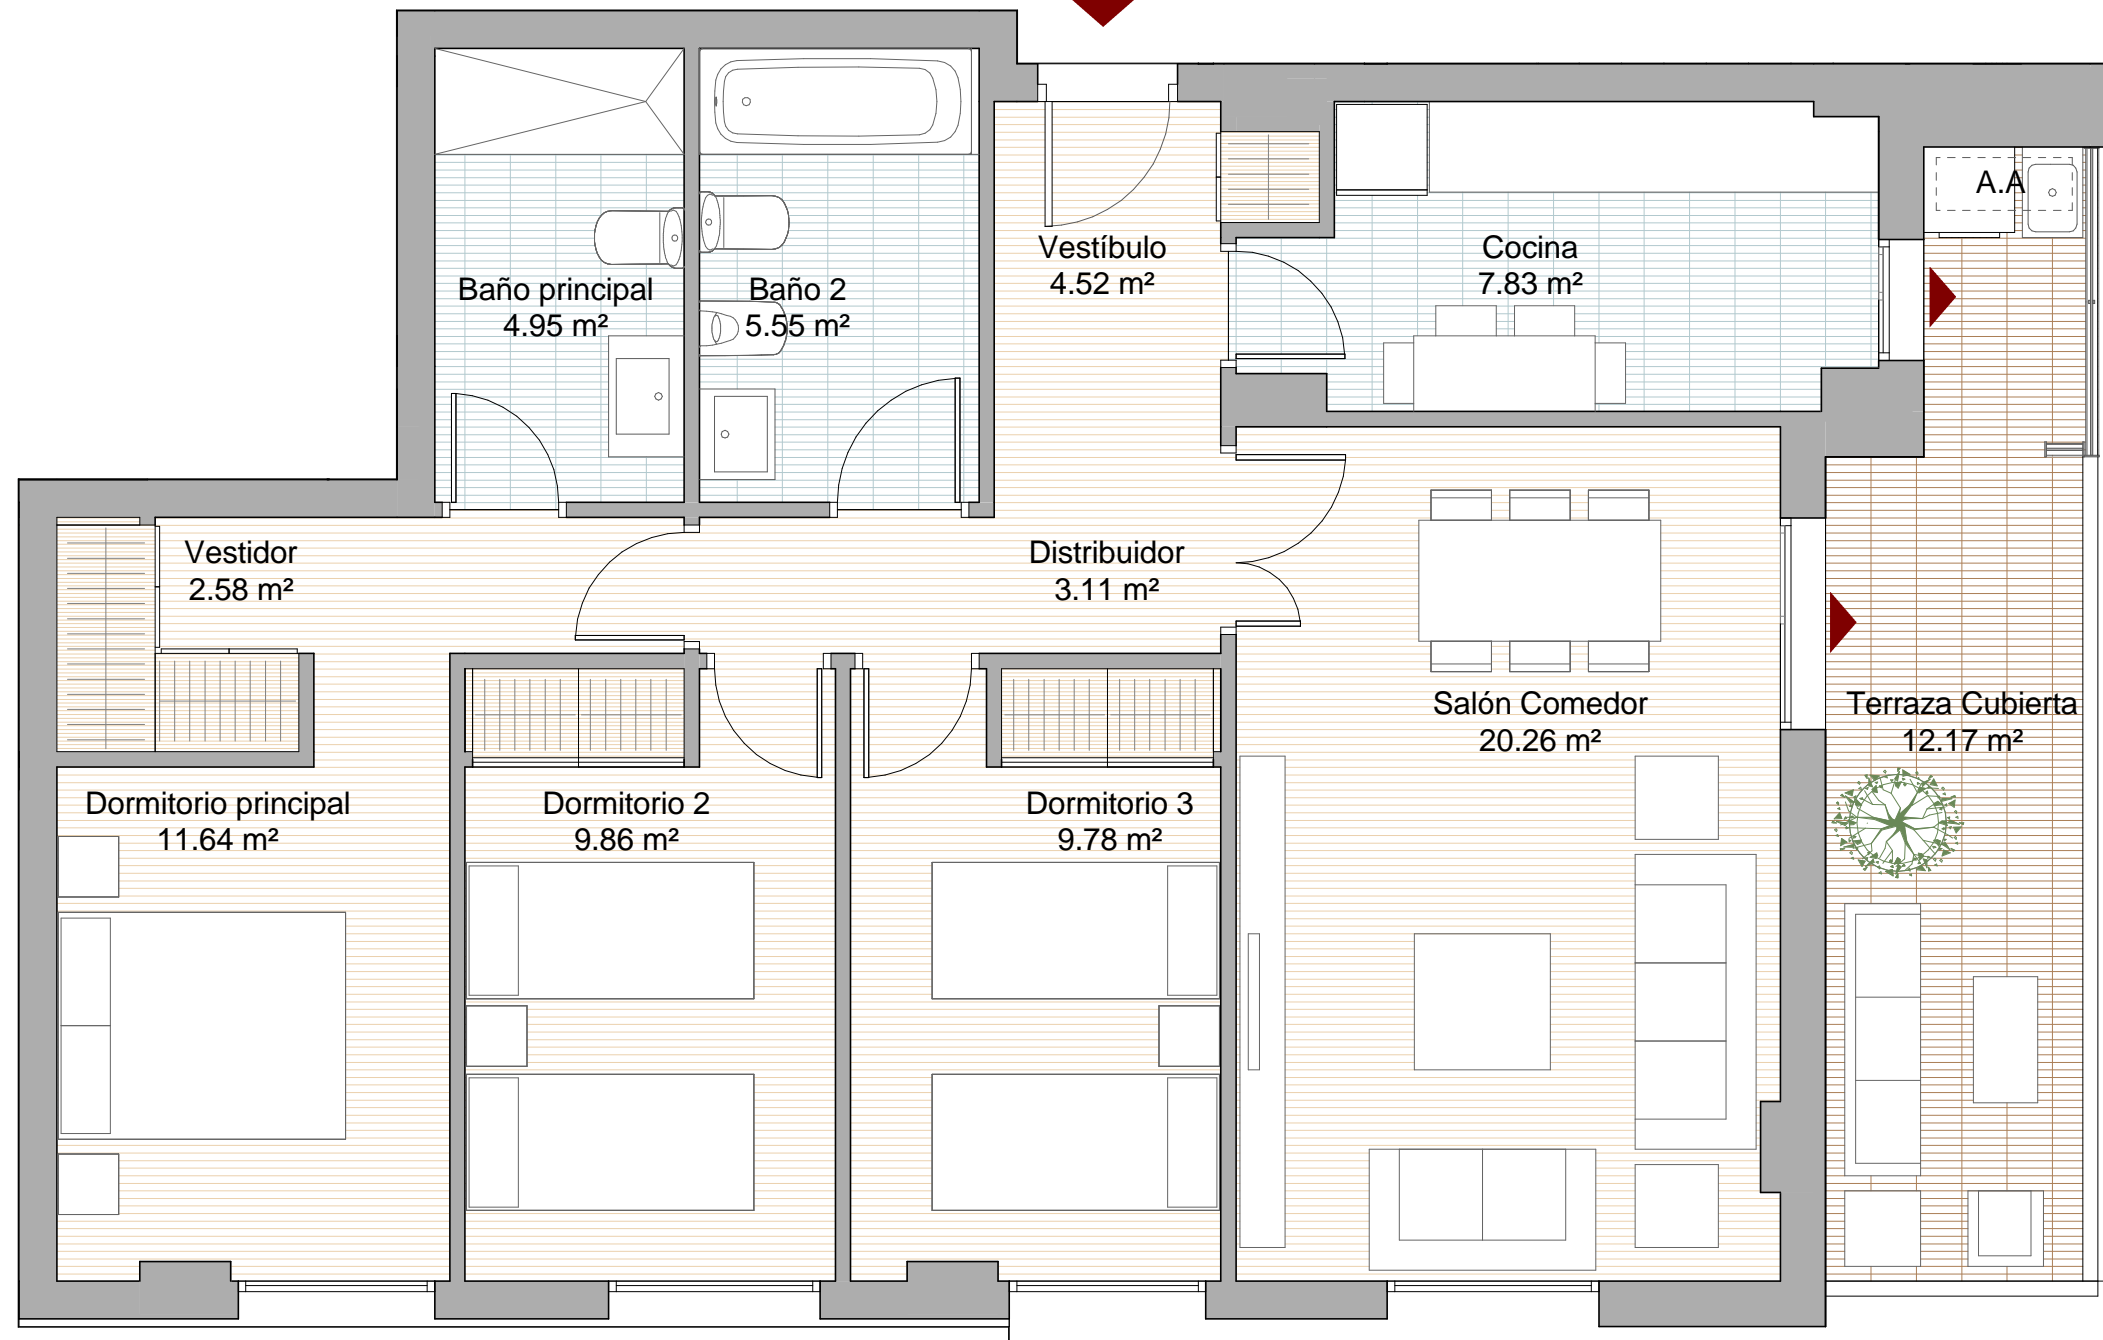


## RESIDENCIAL SONET

V3D.7

Portal 1  
2<sup>a</sup>, 3<sup>a</sup>, 4<sup>a</sup>, 5<sup>a</sup>, 6<sup>a</sup>, 7<sup>a</sup>, 8<sup>a</sup>, 9<sup>a</sup>, 10<sup>a</sup>, 11<sup>a</sup>, 12<sup>a</sup> y 13<sup>a</sup> C


Superficie Útil Interior	80.08 m <sup>2</sup>
Superficie Útil Exterior Cubierta	12.17 m <sup>2</sup>
Superficie Útil Total	92.25 m <sup>2</sup>
Superficie Construida con elementos comunes	129.76 m <sup>2</sup>
Superficie Útil Exterior Descubierta	0.00 m <sup>2</sup>

La superficie construida incluye el 100% de los espacios exteriores cubiertos

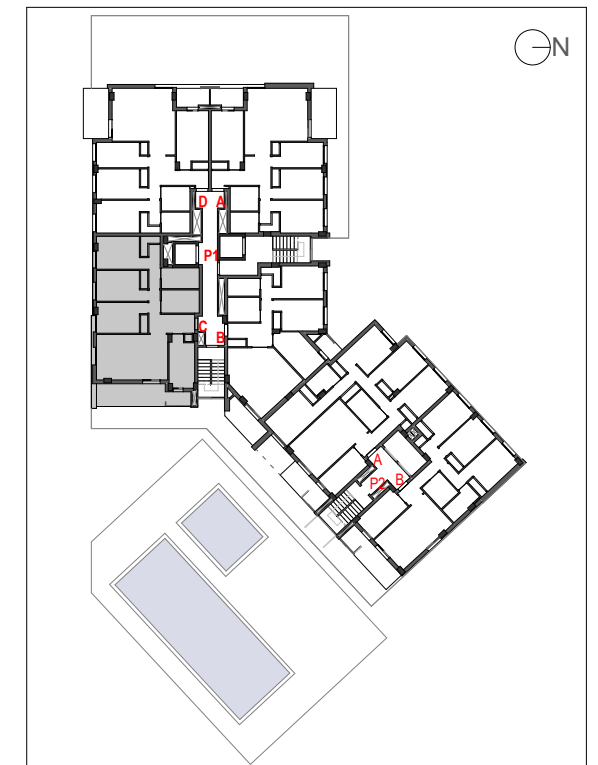

PORTAL 1

PLANTAS 2,4,6,8

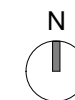

0 1 2 3 4

Escala en

metros