


V3D.2

Portal 1 / BAJO C


Superficie Útil Interior	85.87 m ²
Superficie Útil Exterior Cubierta	23.58 m ²
Superficie Útil Total	109.45 m ²
Superficie Construida	147.15 m²
Superficie Útil Exterior Descubierta	75.95 m ²

La superficie construida incluye el 100 % de los espacios exteriores cubiertos.

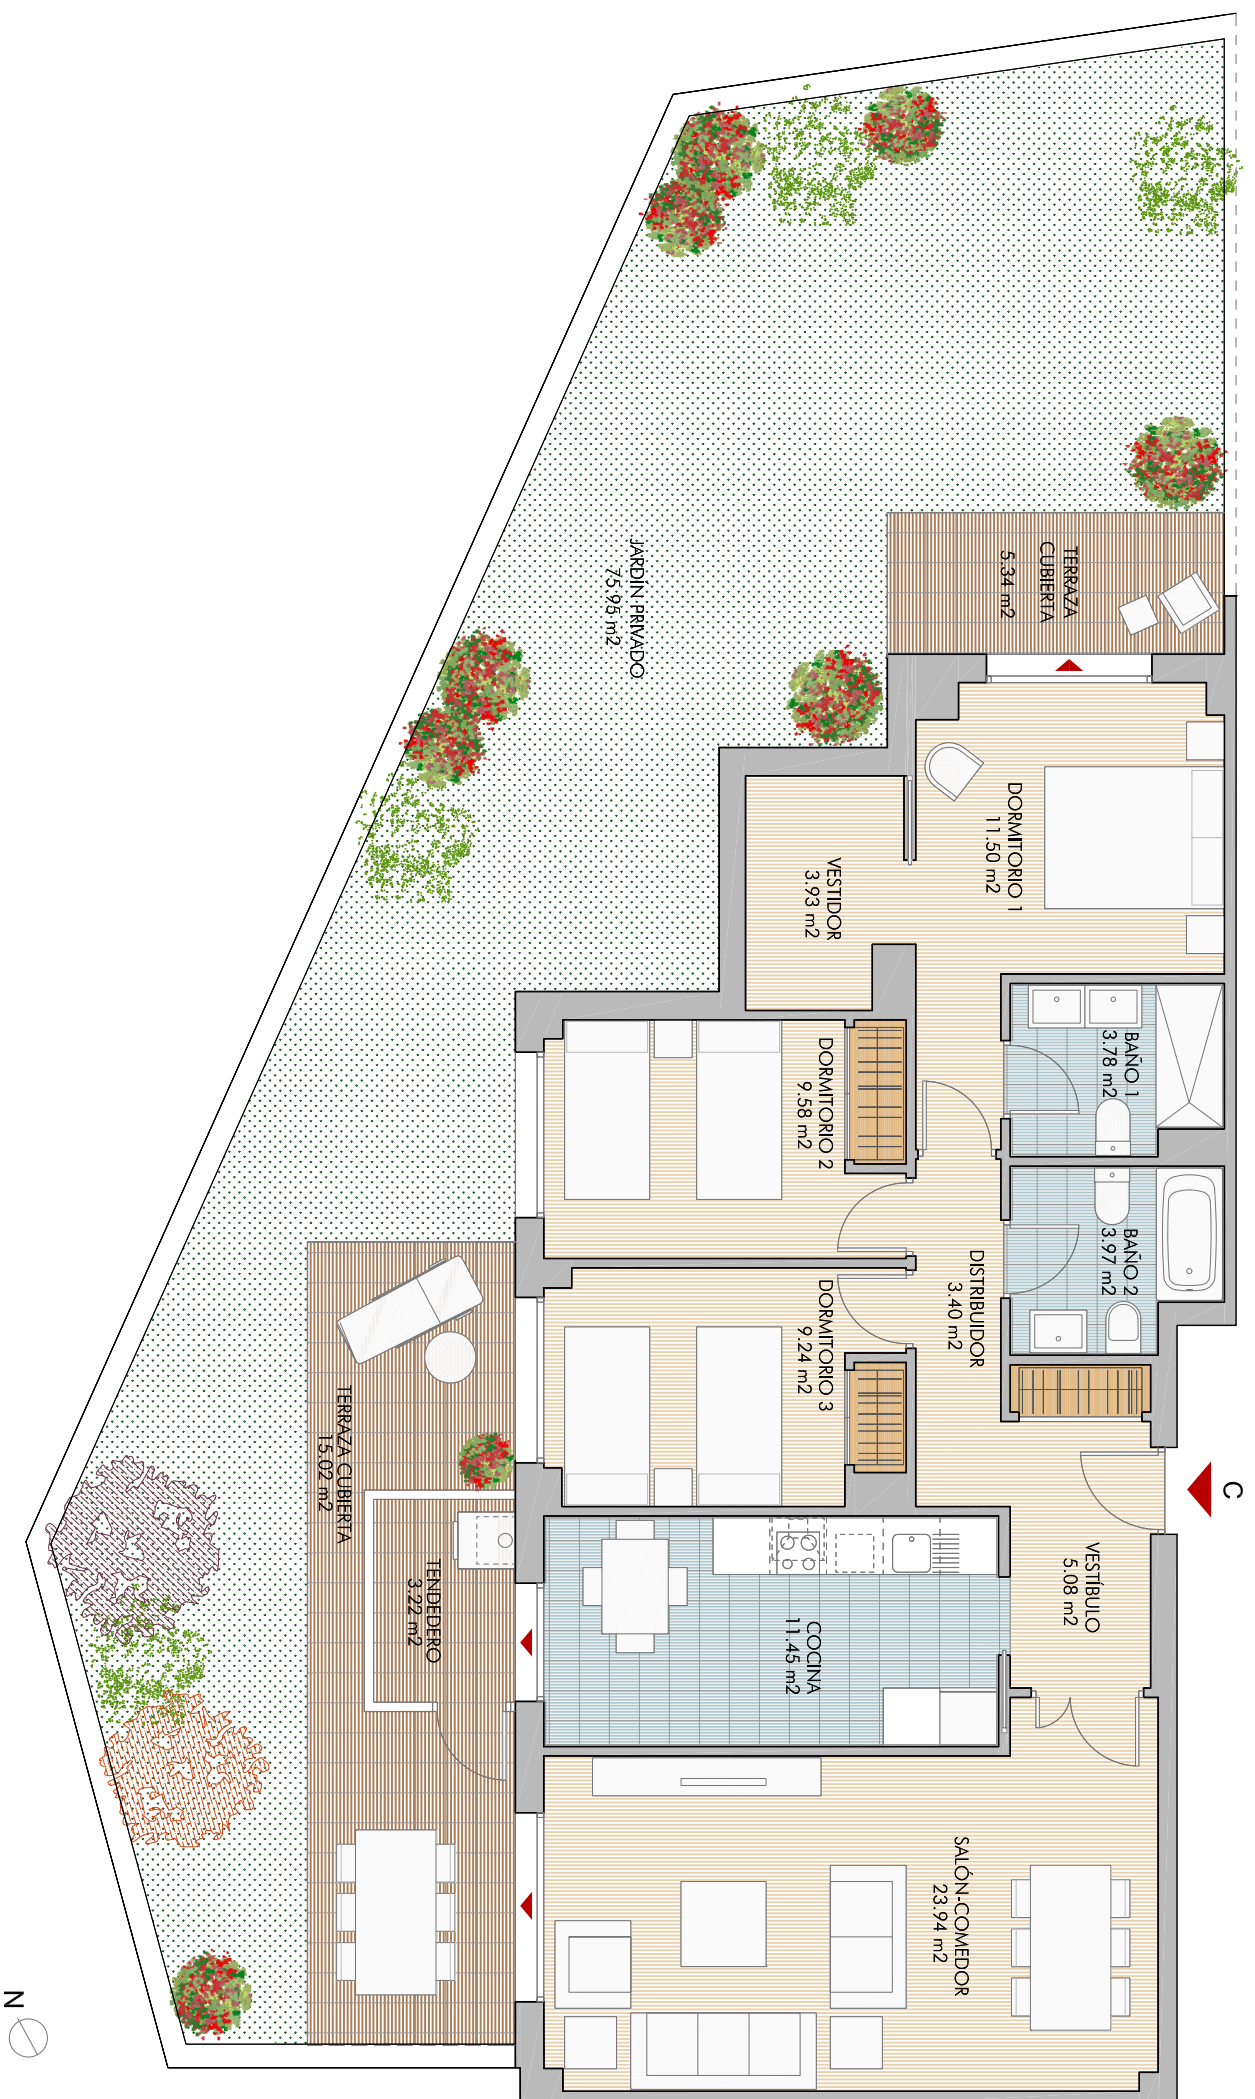

PORTAL 1

Planta: Baja

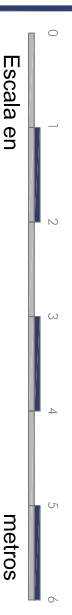

Escala en

metros