



# EDIFICIO MT22

## V3D.14

Portal A  
BAJA A

Superficie Útil Interior	79.92 m <sup>2</sup>
Superficie Útil Exterior Cubierta	3.37 m <sup>2</sup>
Superficie Útil Total	83.29 m <sup>2</sup>
<b>Superficie Construida</b>	<b>115.37 m<sup>2</sup></b>
Superficie Útil Exterior Descubierta	11.45 m <sup>2</sup>

La superficie construida incluye el 100 % de los espacios exteriores cubiertos.

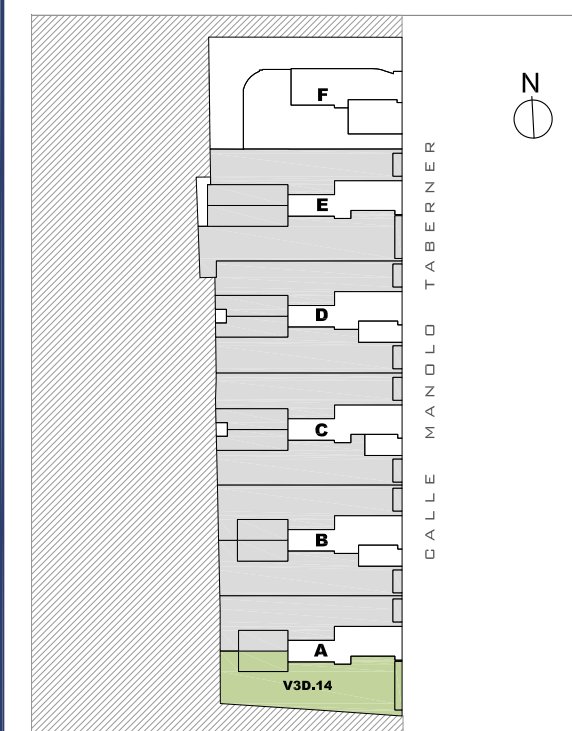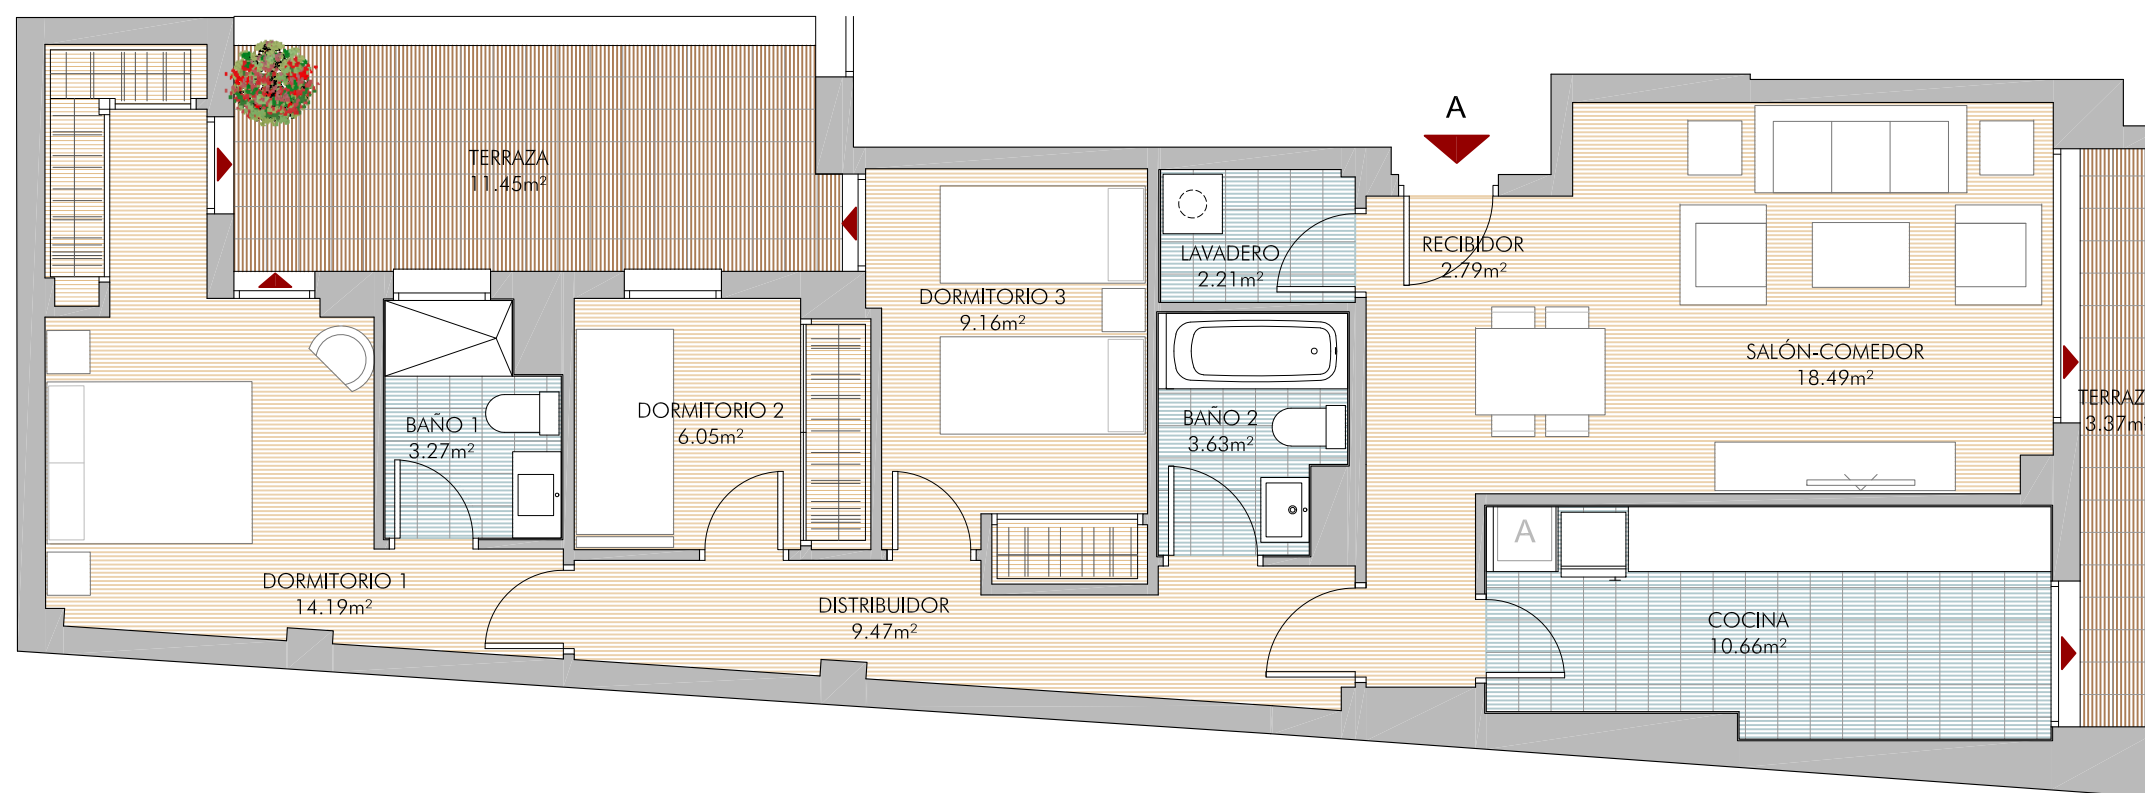

PORTAL A Planta: Baja

