



RESIDENCIAL Infanta II

V3D.6.2

Portal 3
Ático C

Superficie Útil Interior	74.95 m ²
Superficie Útil Exterior Cubierta	---- m ²
Superficie Útil Total	74.95 m ²
Superficie Construida	98.87 m ²
Superficie Útil Exterior Descubierta	69.15 m ²

La superficie construida incluye el 100 % de los espacios exteriores cubiertos.

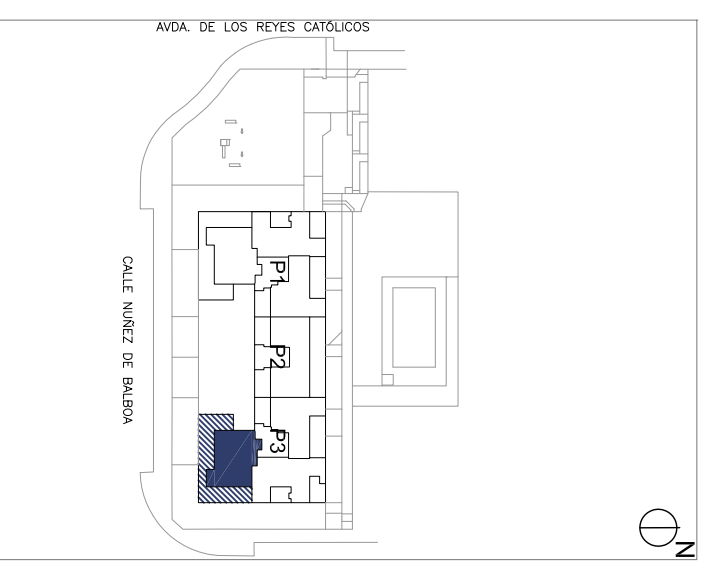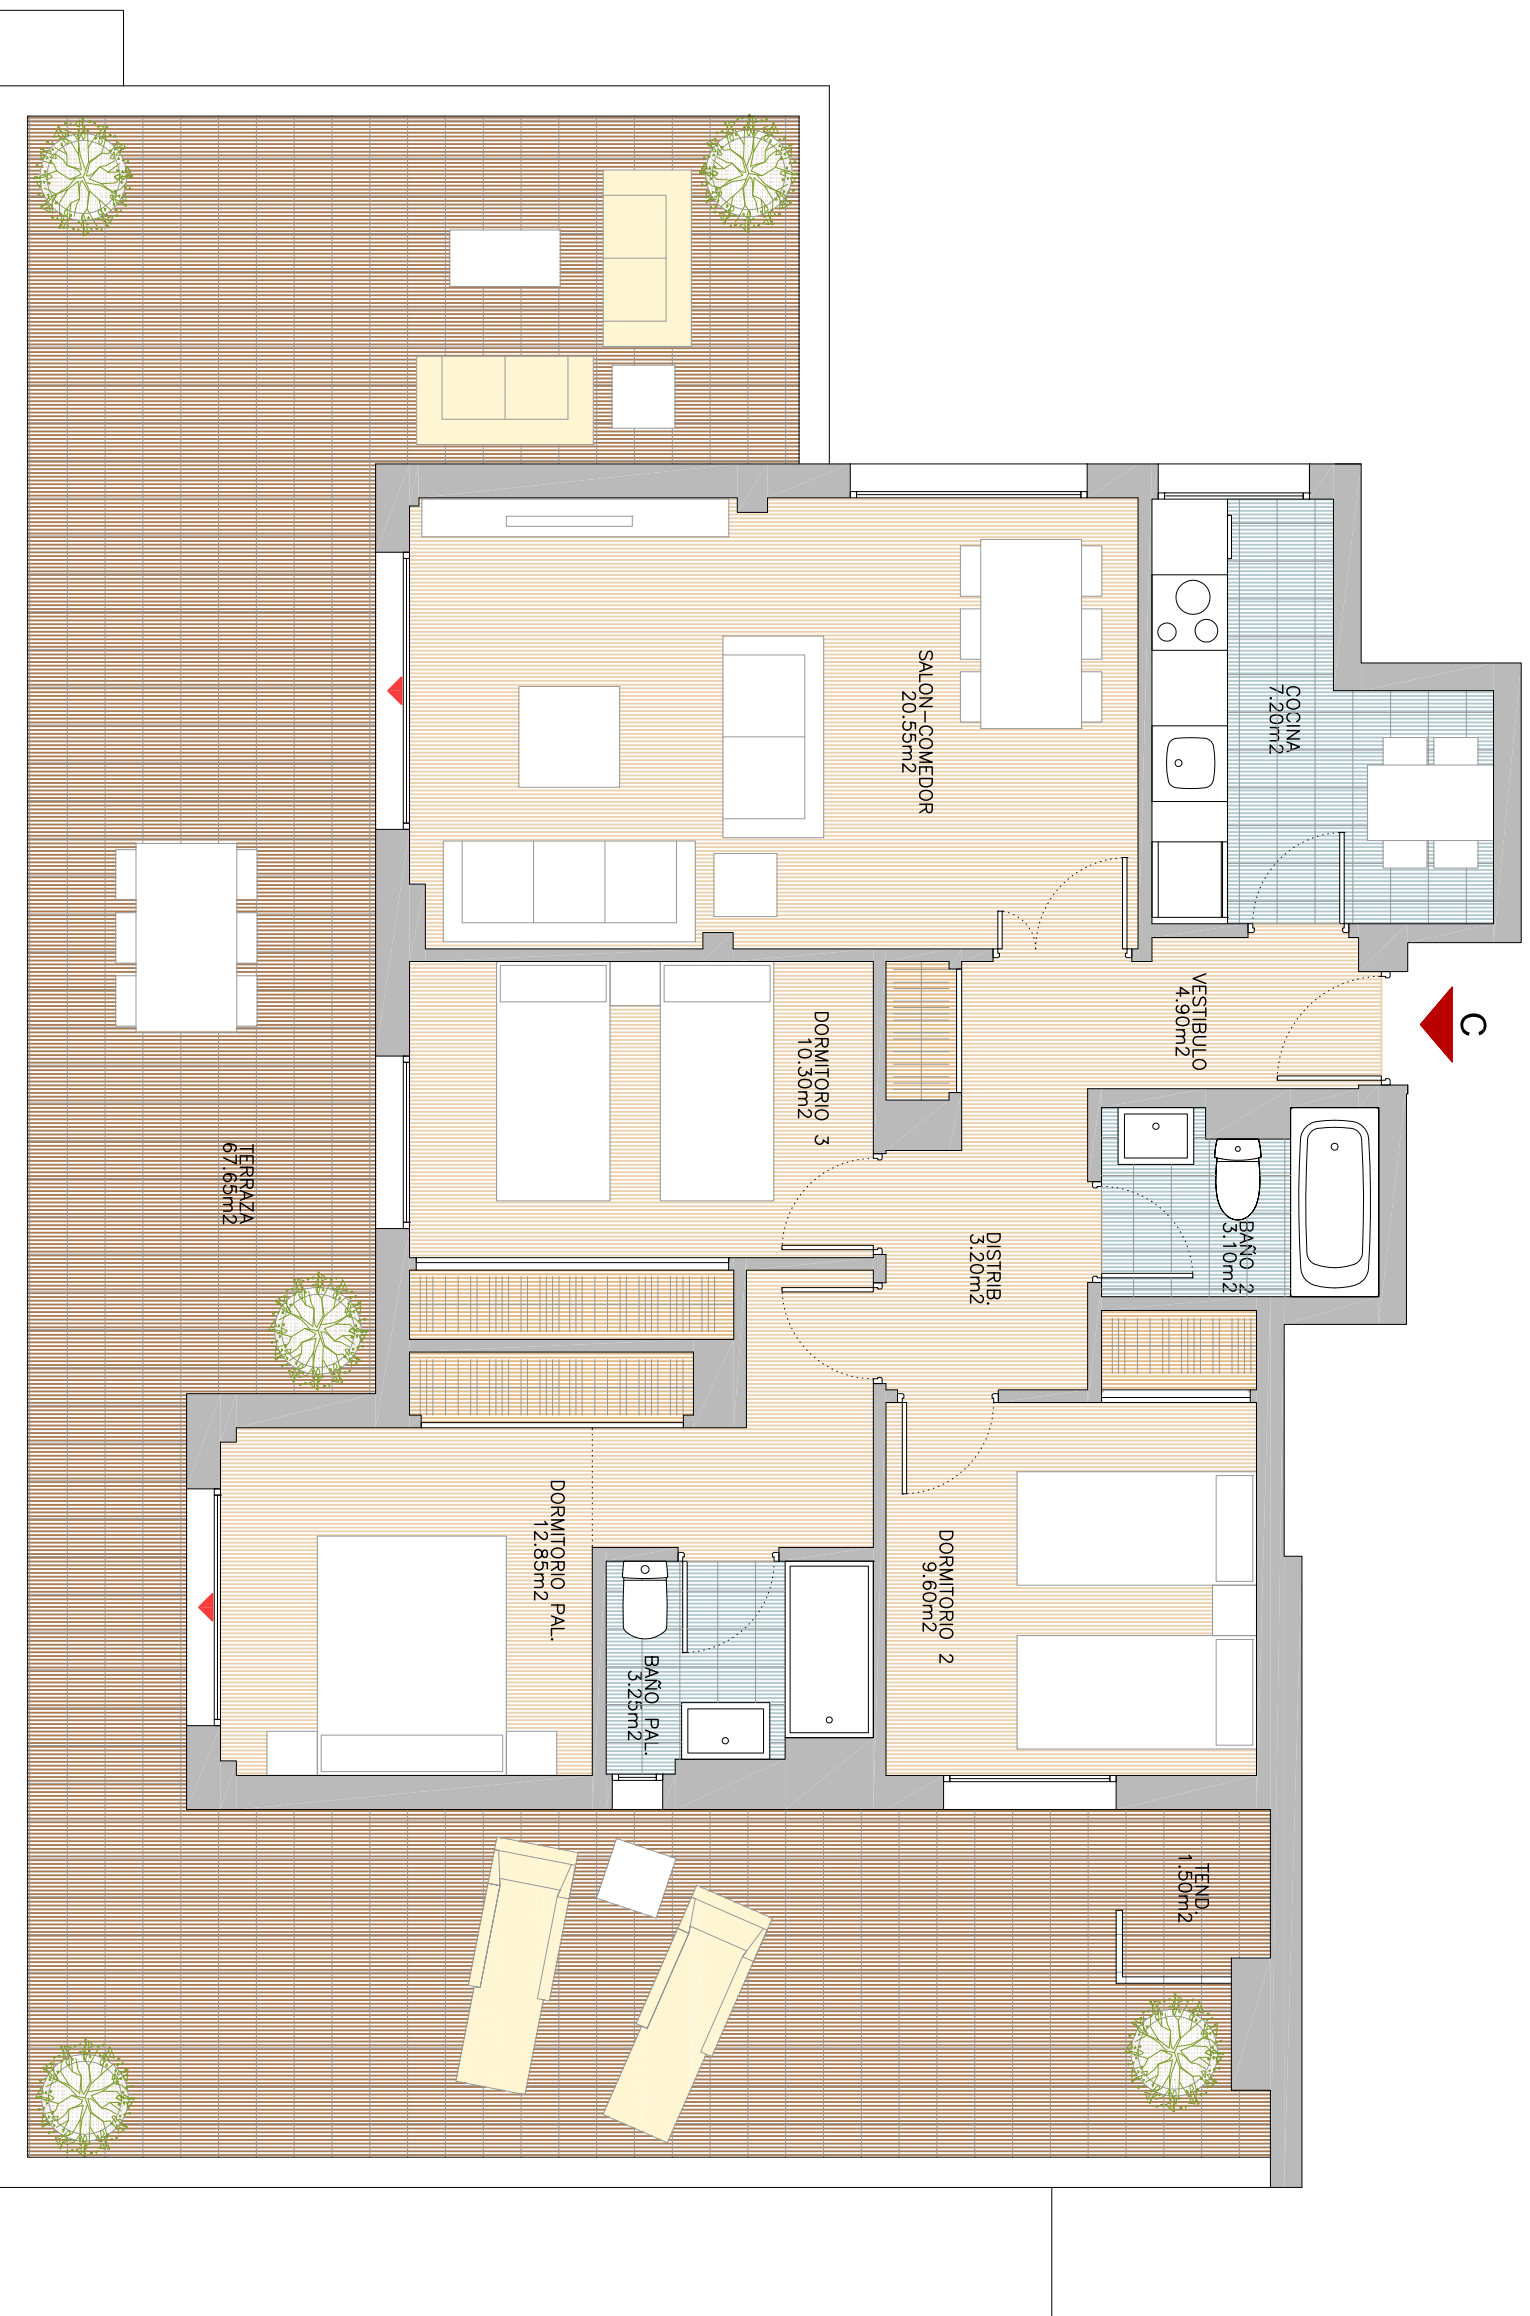

PORTAL 3 Planta: Ático

