


RESIDENCIAL Infanta III

V3D.6.1

Portal 2
Ático A

Superficie Útil Interior	69.95 m ²
Superficie Útil Exterior Cubierta	--- m ²
Superficie Útil Total	69.95 m ²
Superficie Construida	93.52 m²
Superficie Útil Exterior Descubierta	40.30 m ²

La superficie construida incluye el 100 % de los espacios exteriores cubiertos.

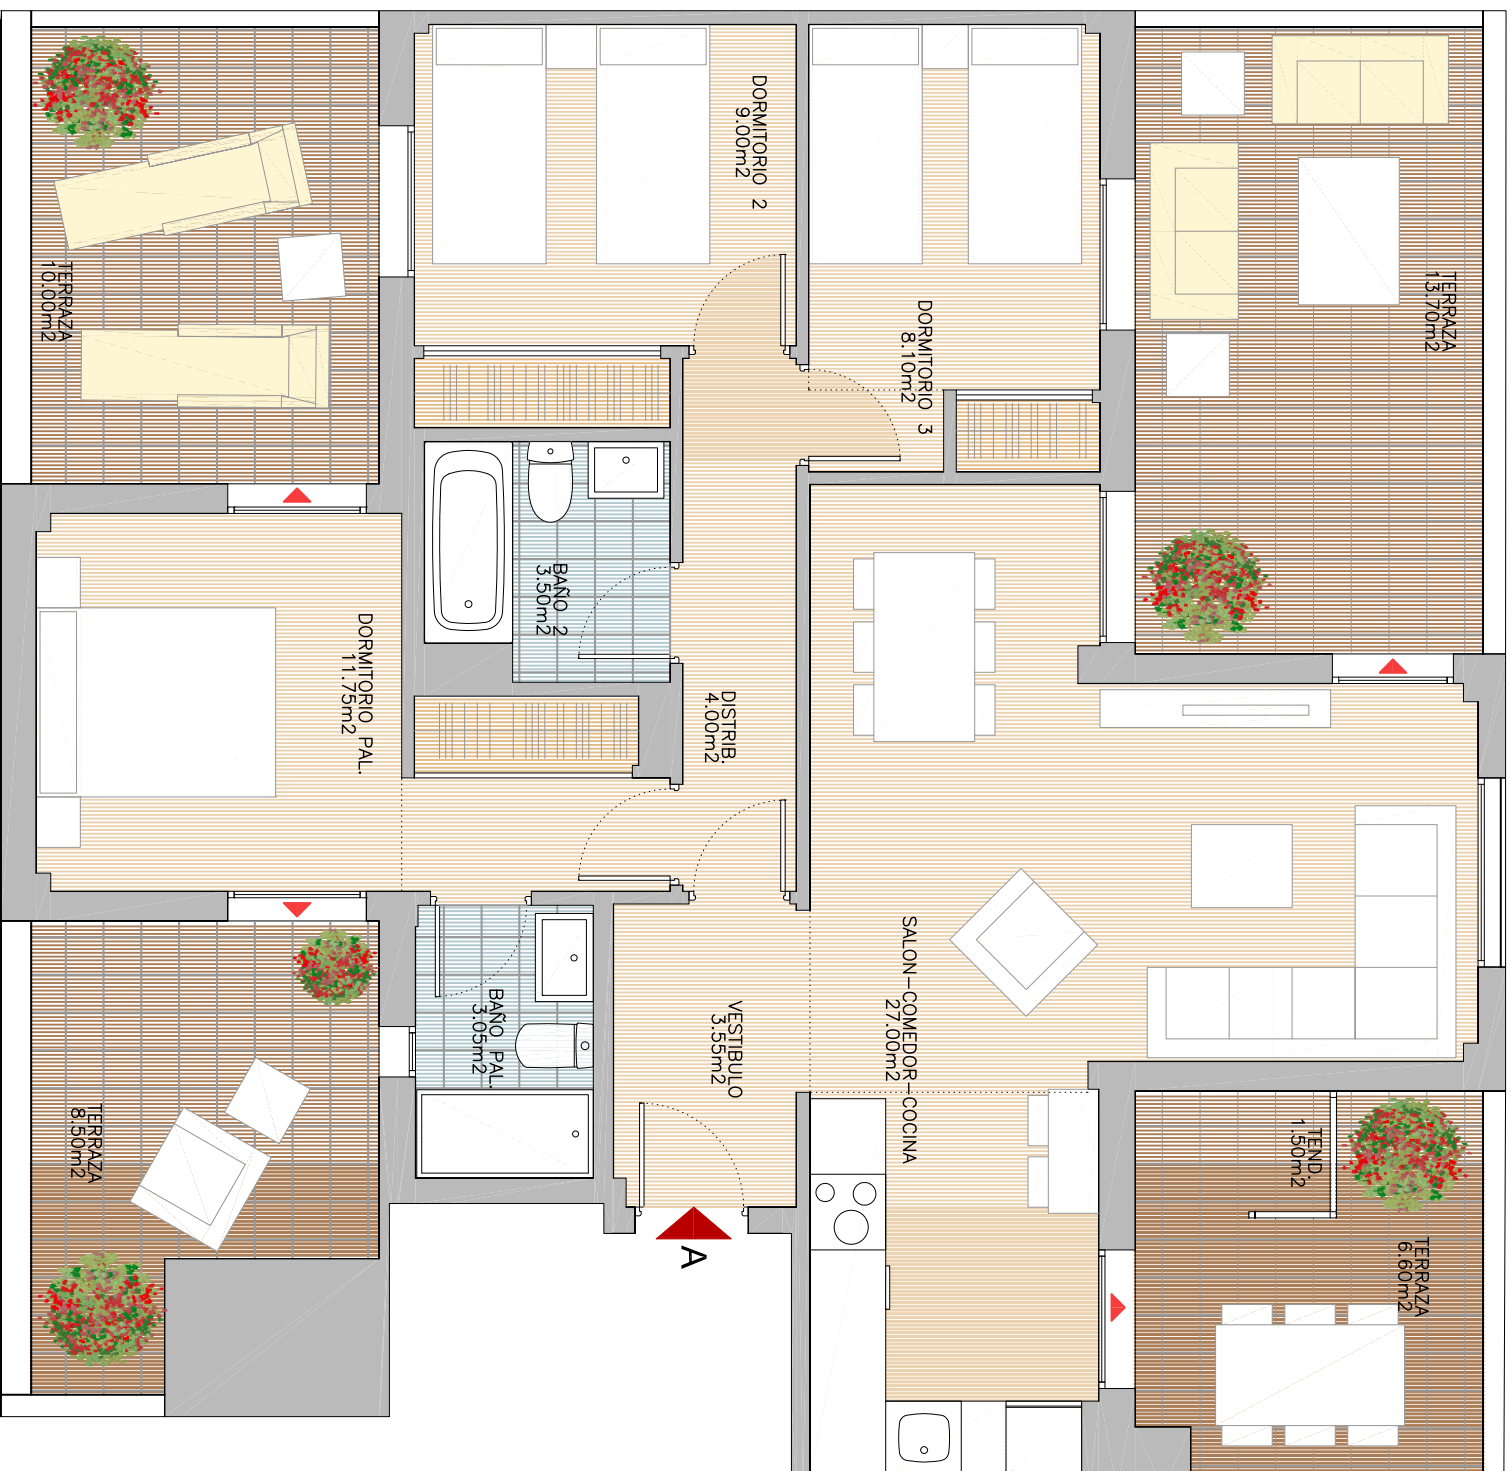

PORTAL 2 Planta: Ático

