




# RESIDENCIAL NACARI

## V4D.5.2

Portales 6, 7 y 11  
2ª C

Superficie Útil Interior	129.41 m <sup>2</sup>
Superficie Útil Exterior Cubierta	3.71 m <sup>2</sup>
Superficie Útil Total	133.12 m <sup>2</sup>
Superficie Construida	180.21 m <sup>2</sup>
Superficie Útil Exterior Descubierta	61.07 m <sup>2</sup>

La superficie construida incluye el 100 % de los espacios exteriores cubiertos.

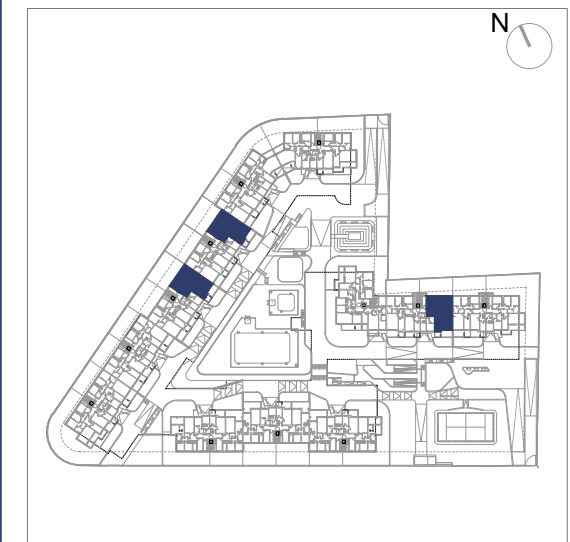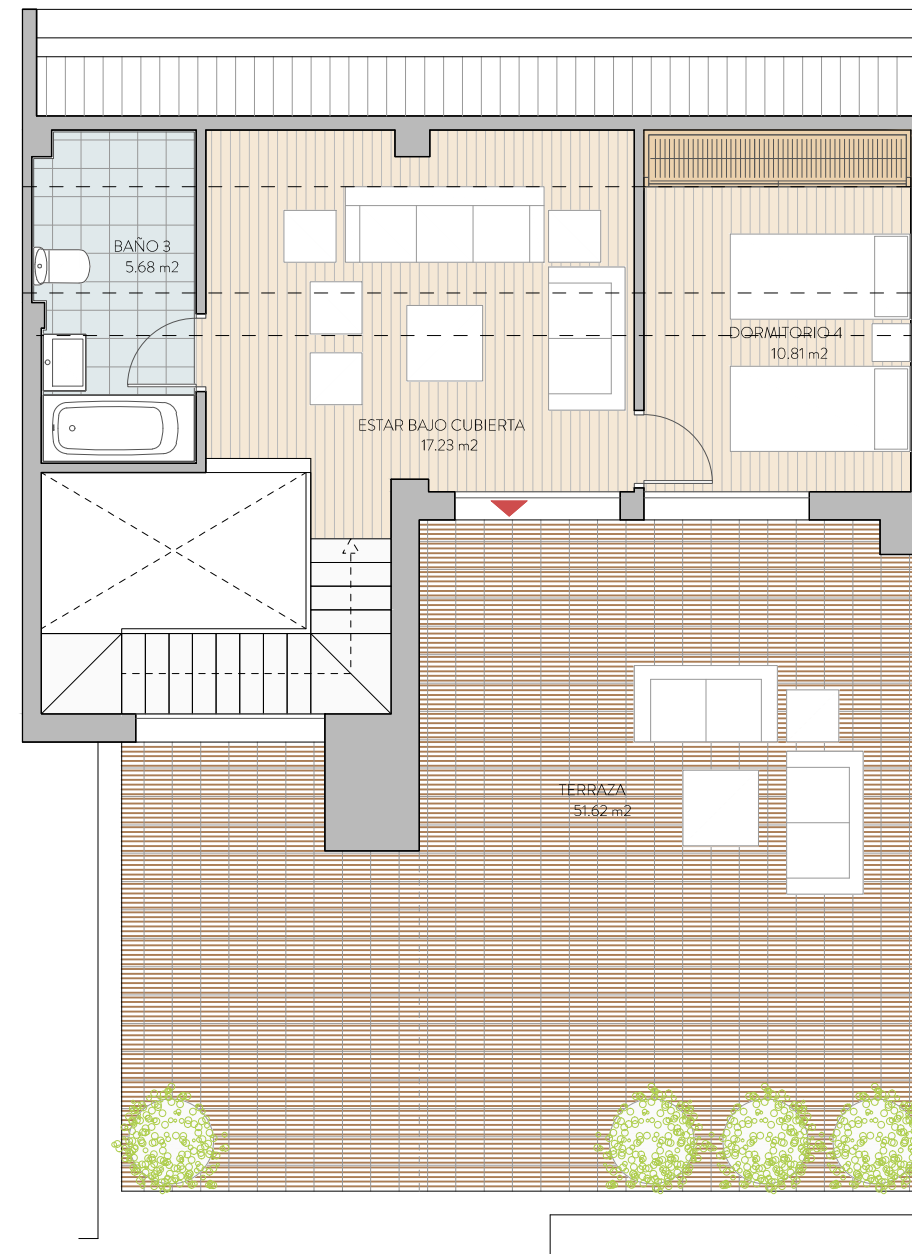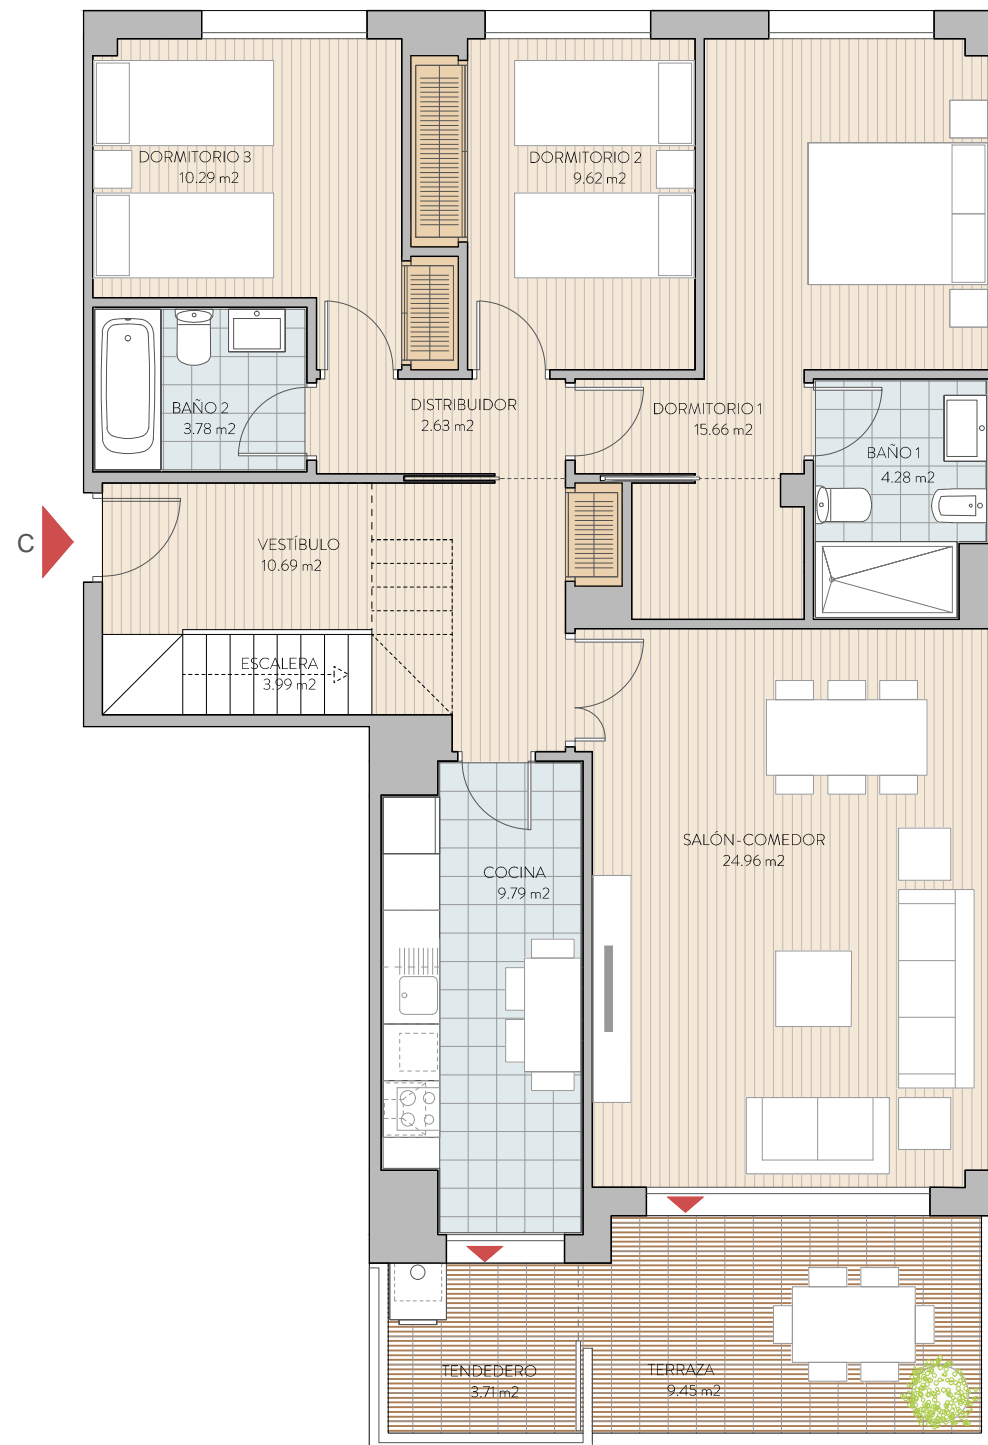

PORTALES 6, 7 y 11

Planta: 2ª



**aelca**