

V4D08U

DUPLEX D
BAJA DUPLEX D


Superficie Útil Interior planta baja	82,80 m²
Superficie Útil Exterior Cubierta	3,20 m²
Superficie Útil planta baja	86,00m2

Superficie Útil Duplex	168,20 m2
Espacio común de uso privativo	26,00 m²

Sup. Construida con Comunes	224,21 m2
-----------------------------	-----------

La superficie construida incluye el 100% de los espacios exteriores cubiertos.



PLAZA DE GARAJE 15 Y 19 Y TRASTERO 33 ASOCIADO A ESTA VIVIENDA

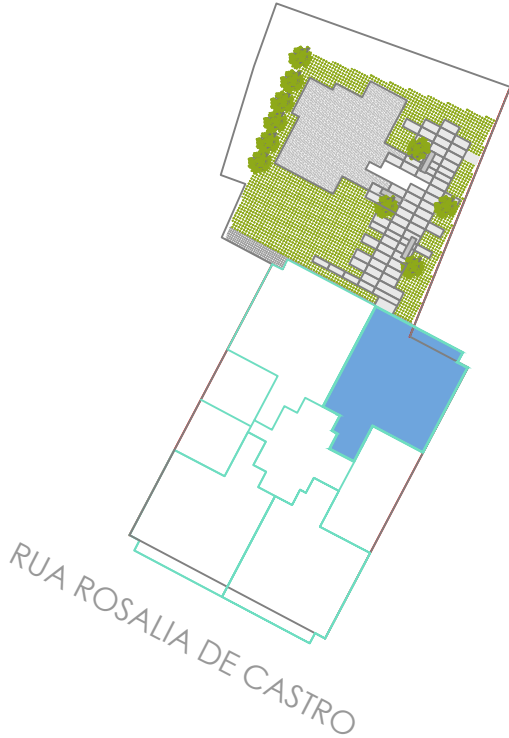

Promueve



Comercializa

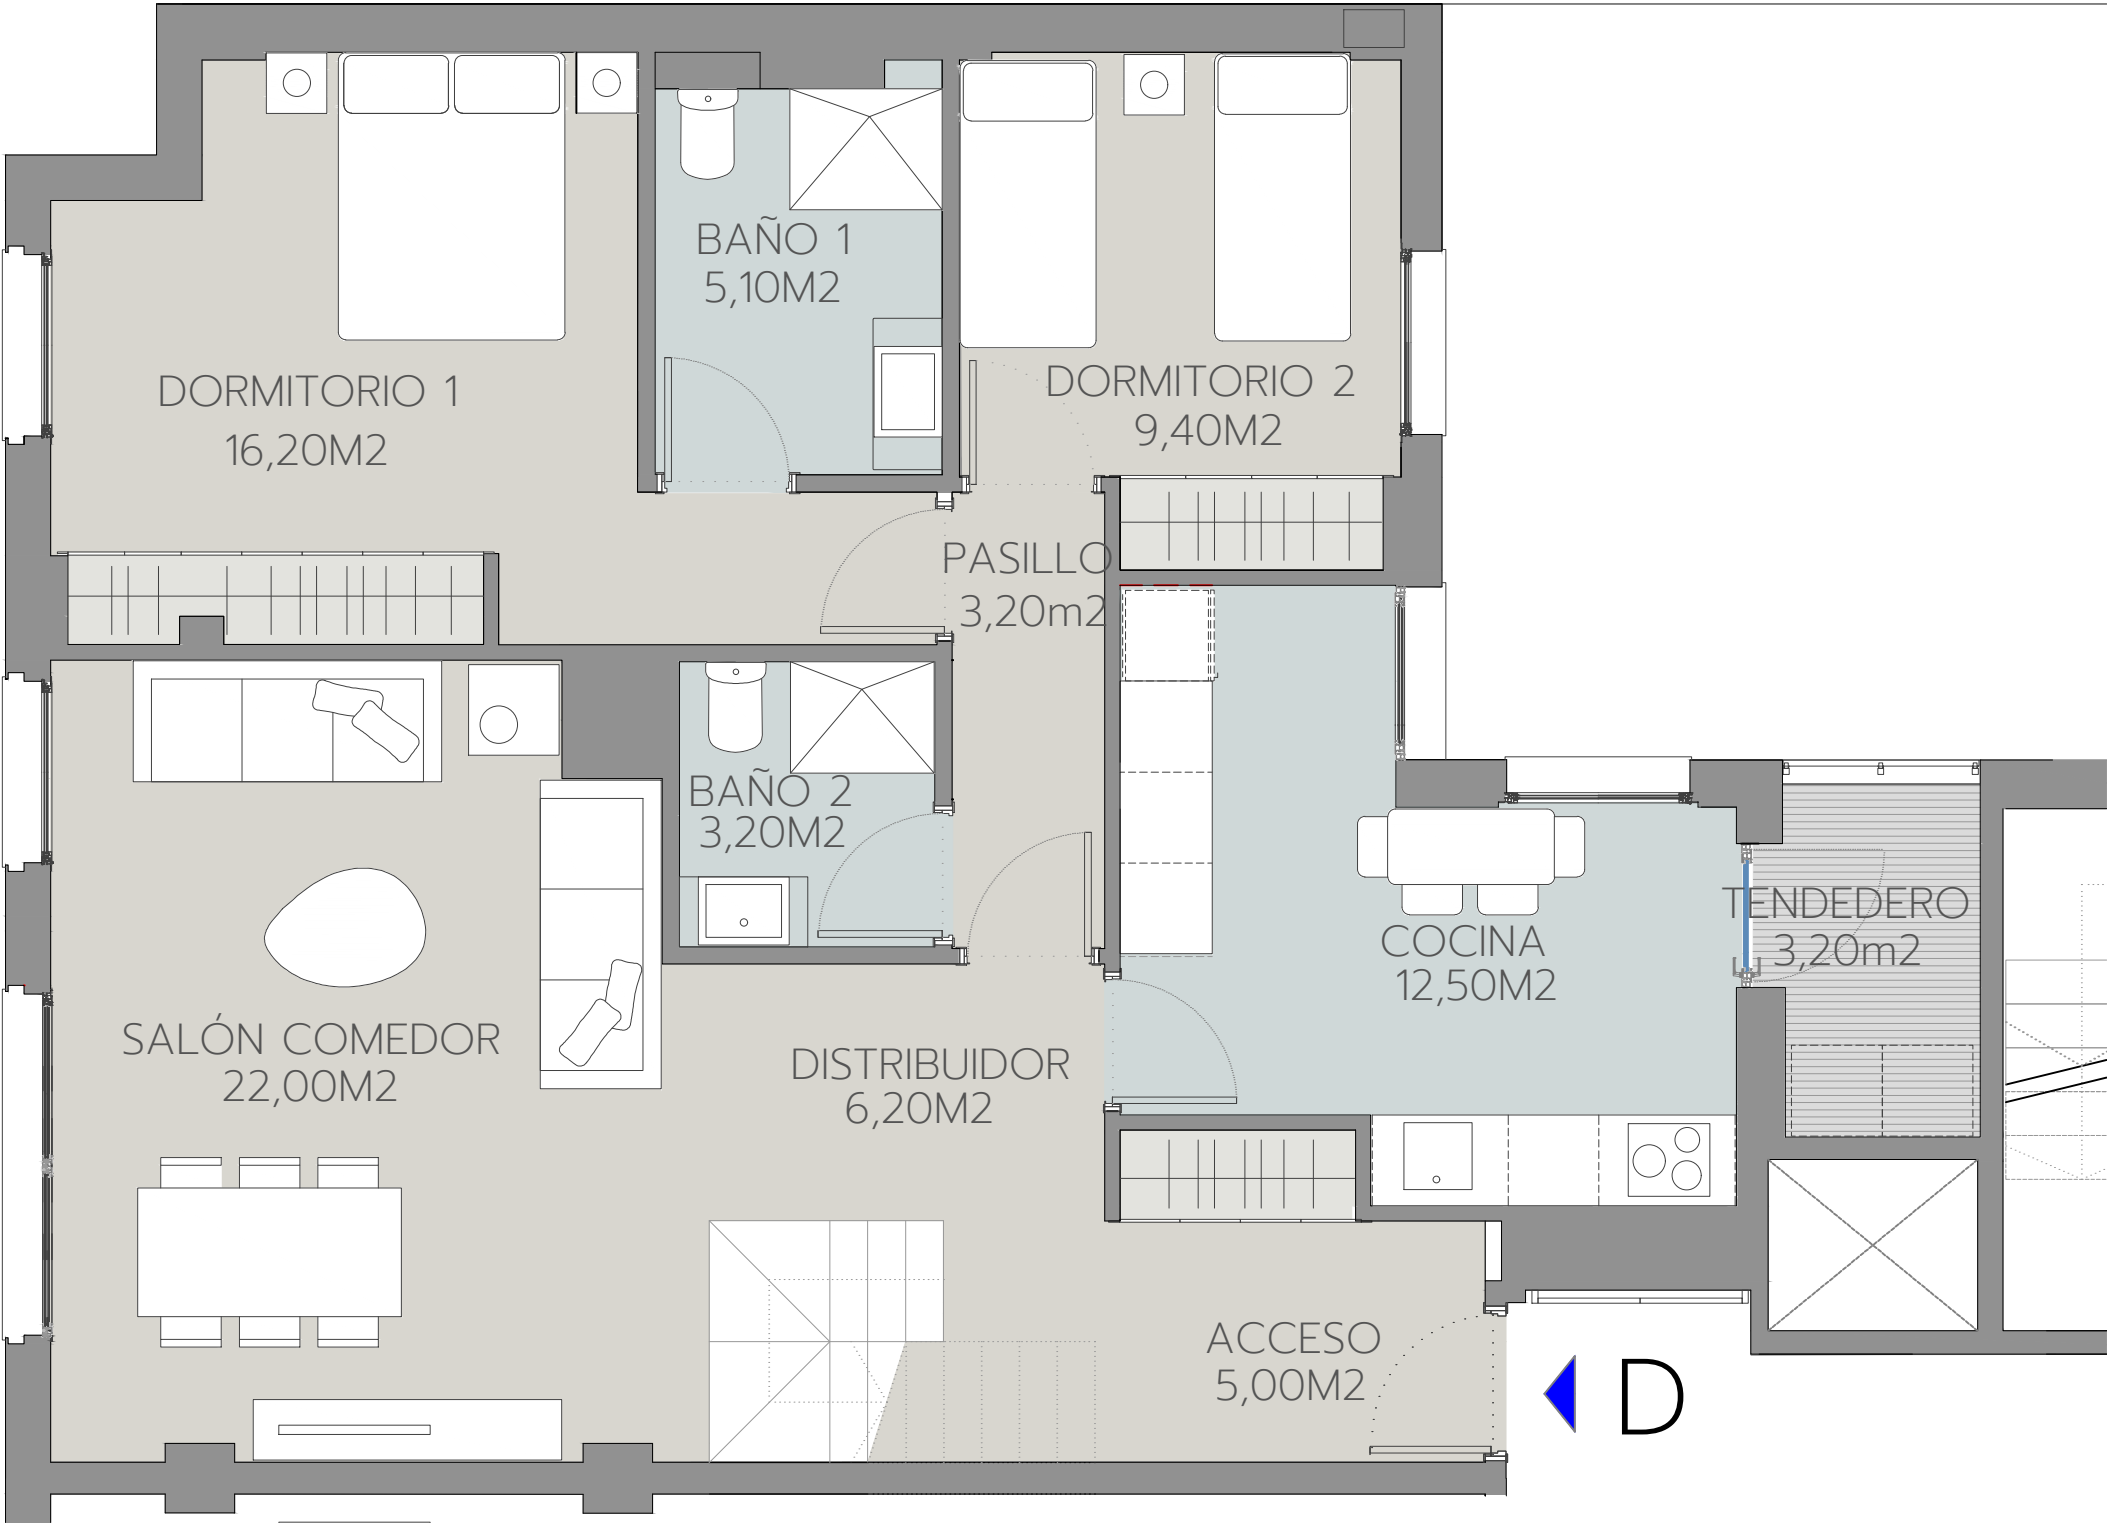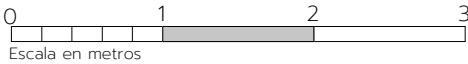

El presente documento es de carácter informativo y podrá sufrir variaciones por exigencias técnicas o jurídicas del proyecto. Todo el mobiliario es una propuesta de presentación a título informativo y no tiene carácter vinculante. Los giros de las puertas y la distribución de aparatos sanitarios no son vinculantes.

Las superficies expresadas son aproximadas, pudiendo experimentar modificaciones por razones de índole técnica o jurídica en el desarrollo de la ejecución de la obra.