
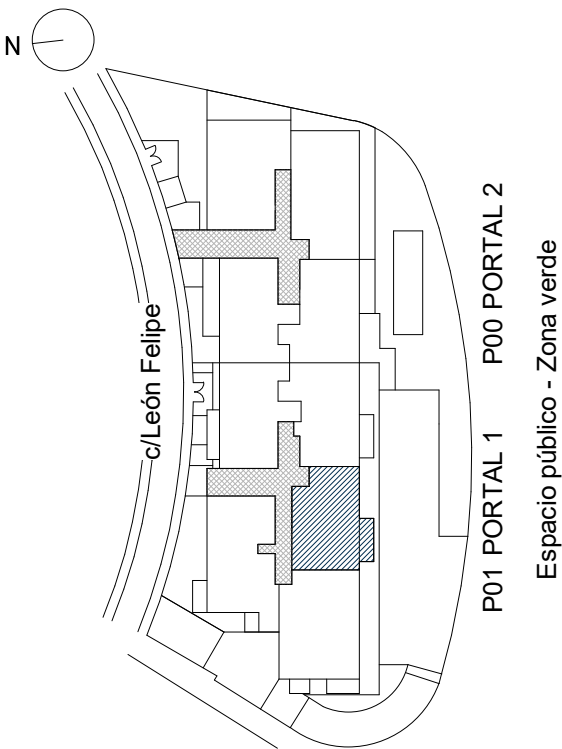


V2D.01

BLOQUE 1 - PORTAL 1 - PLANTA 1 - LETRA A

Superficie Útil Interior	62,88 m²
Superficie Útil Exterior Cubierta	5,78 m²
Superficie Útil Total	68,66 m²
Superficie Útil Ext. Descubierta	-
Superficie Construida con Comunes	93,98 m²

La superficie construida incluye el 100% de los espacios exteriores cubiertos.

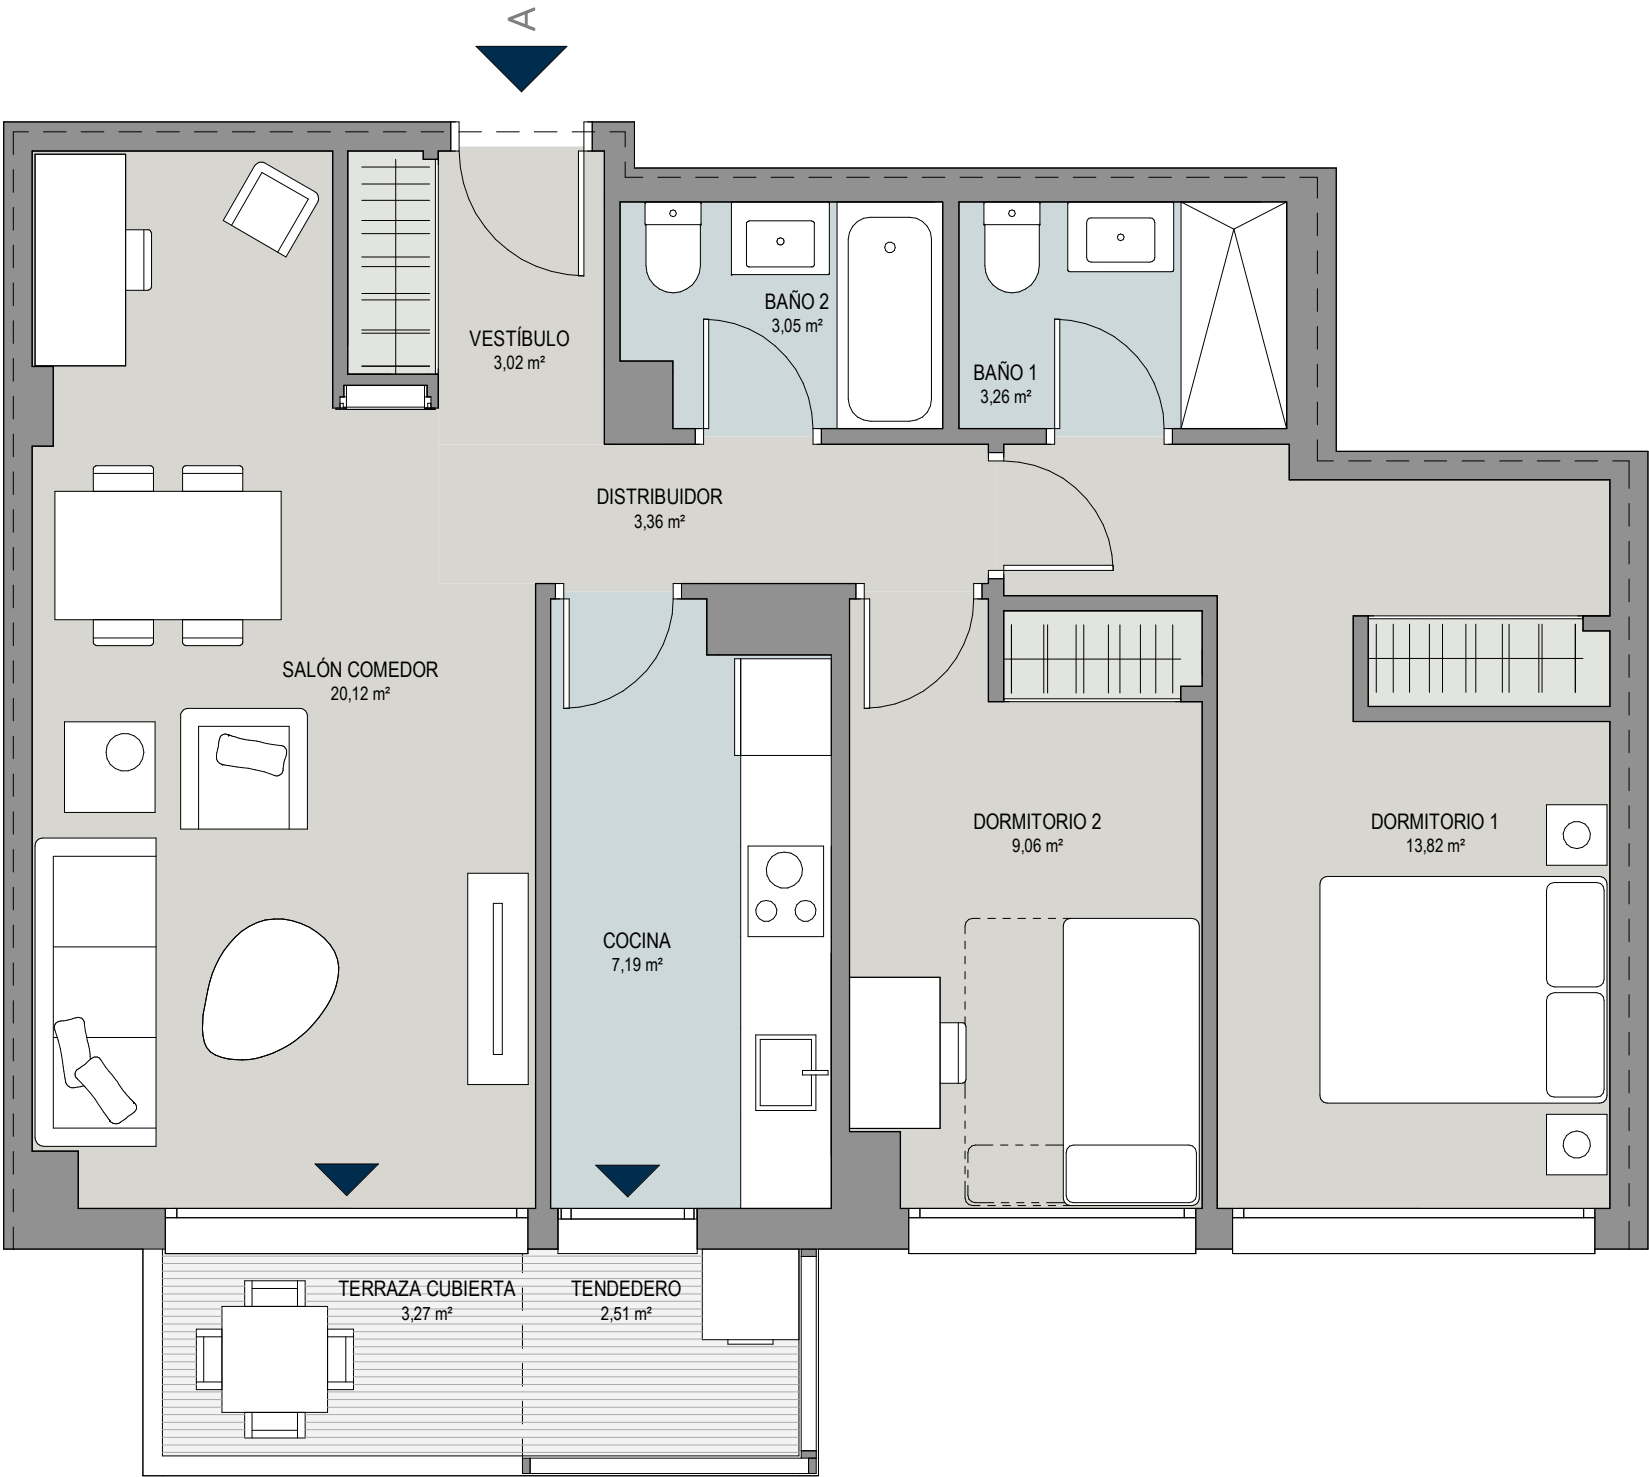

Promueve



Comercializa

