
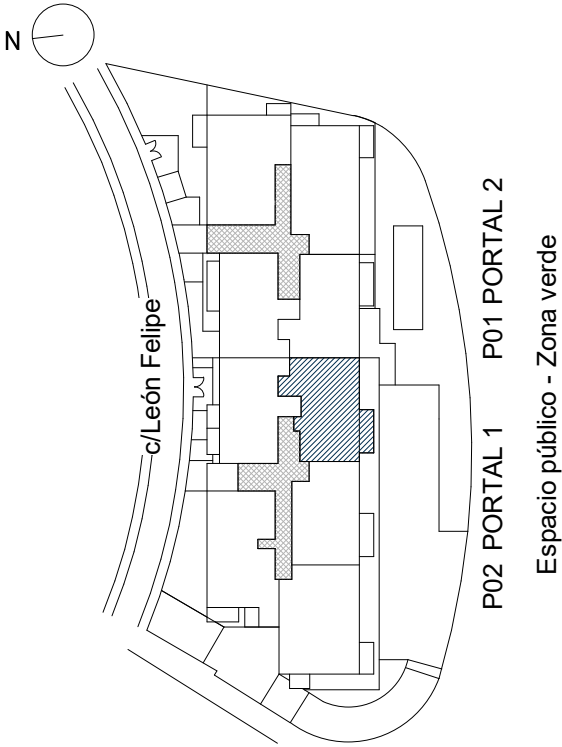


V2D.06

BLOQUE 1 - PORTAL 1 - PLANTA 2 - LETRA E

Superficie Útil Interior	61,58 m²
Superficie Útil Exterior Cubierta	2,51 m²
Superficie Útil Total	64,09 m²
Superficie Útil Ext. Descubierta	3,27 m²
Superficie Construida con Comunes	89,97 m²

La superficie construida incluye el 100% de los espacios exteriores cubiertos.

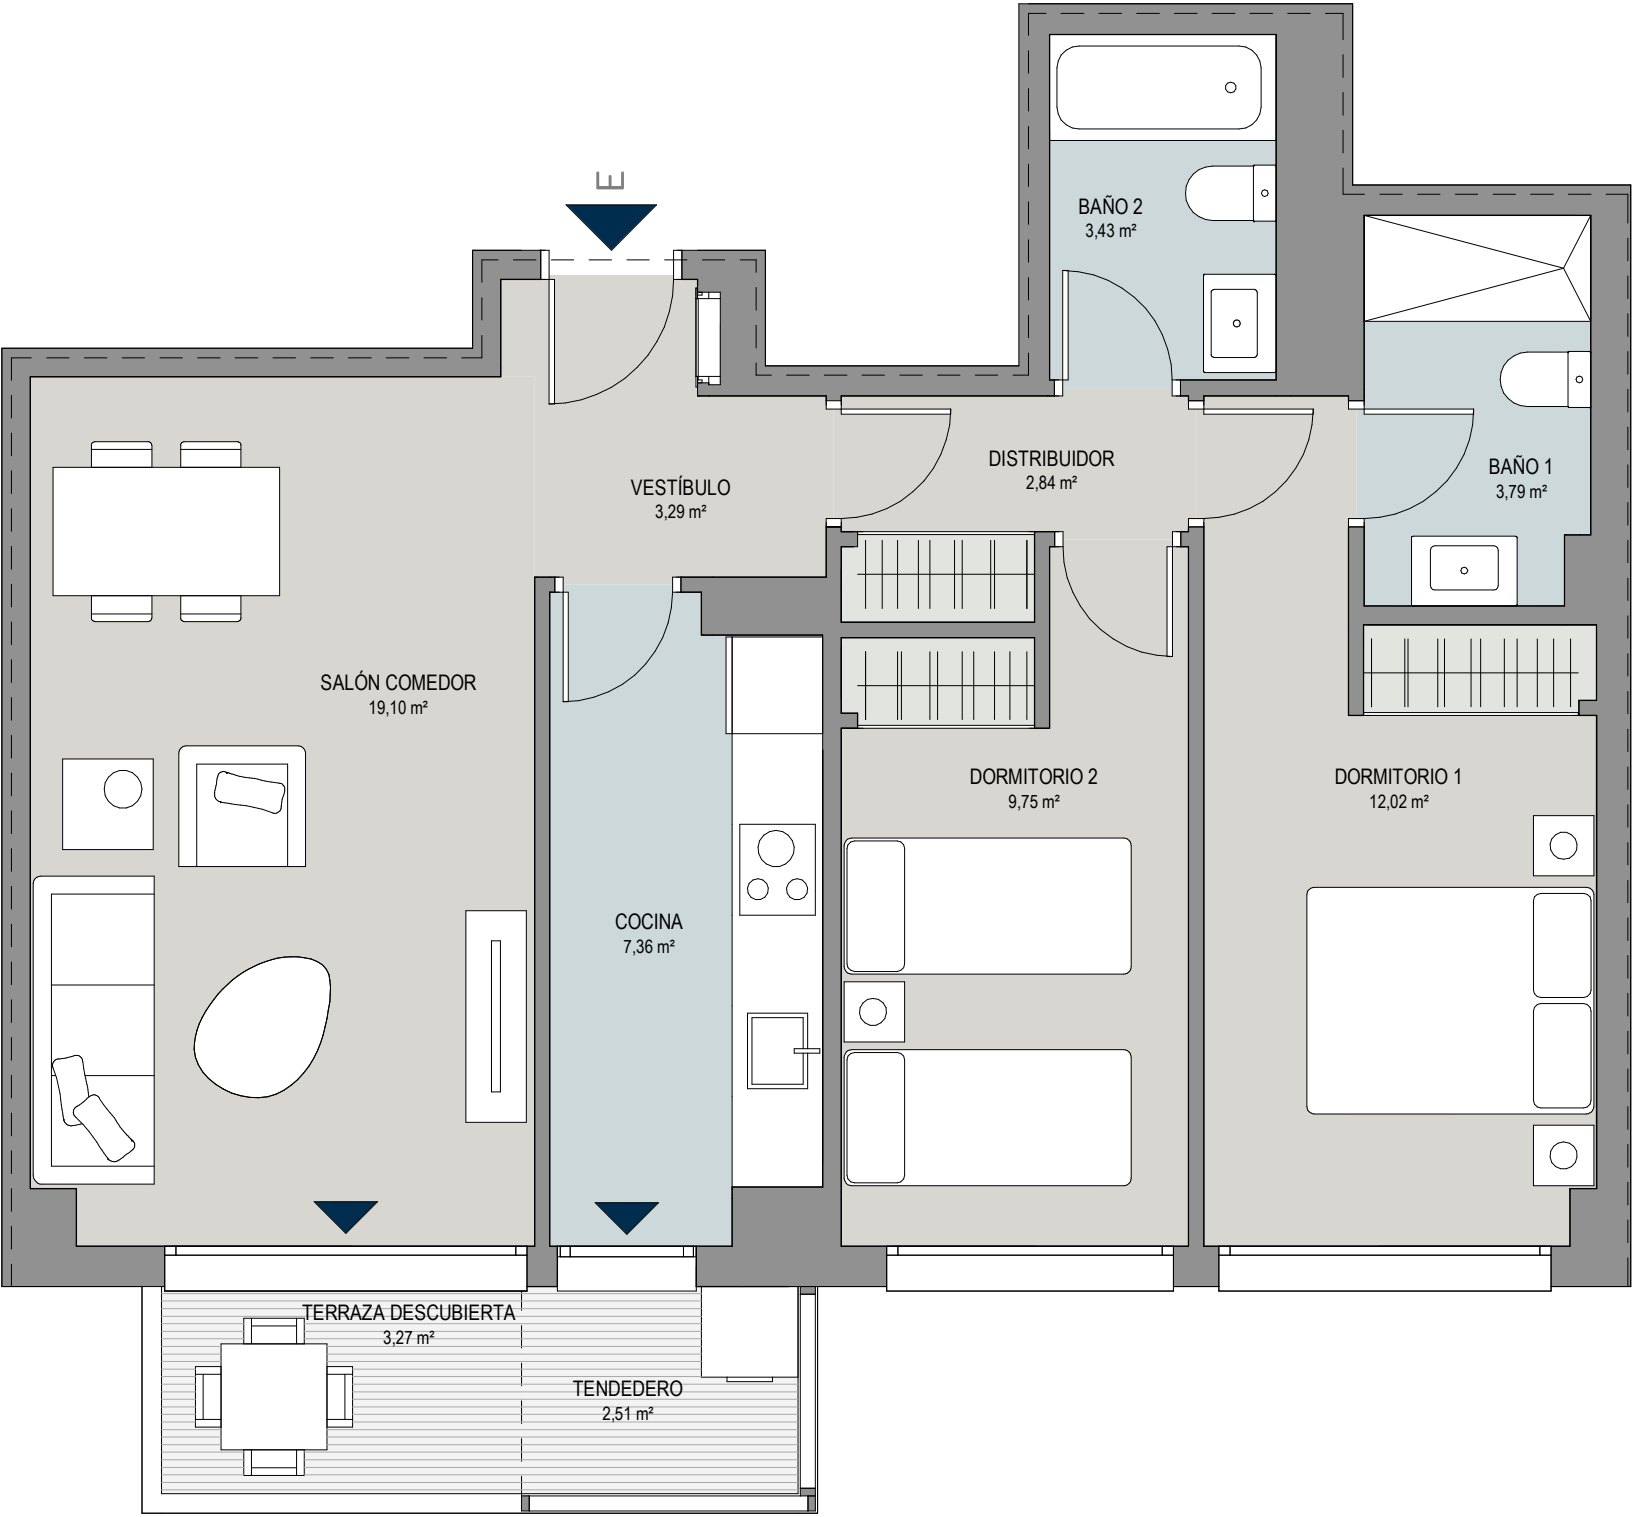

Promueve



Comercializa

