



Planta superior

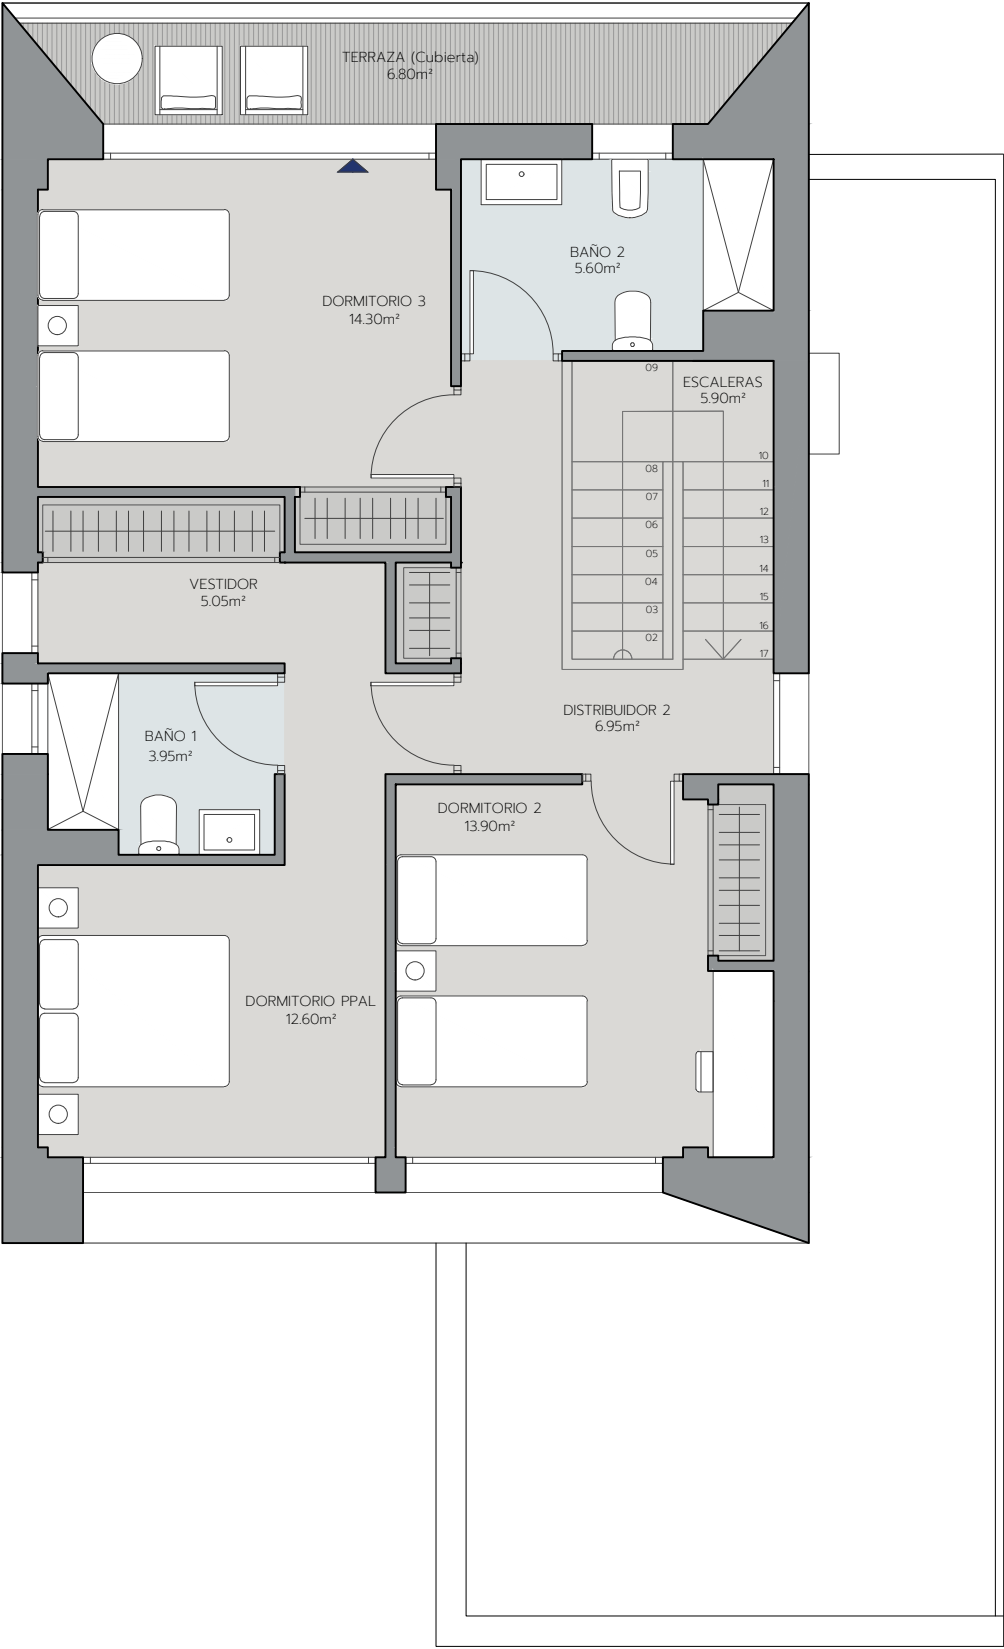

Planta inferior

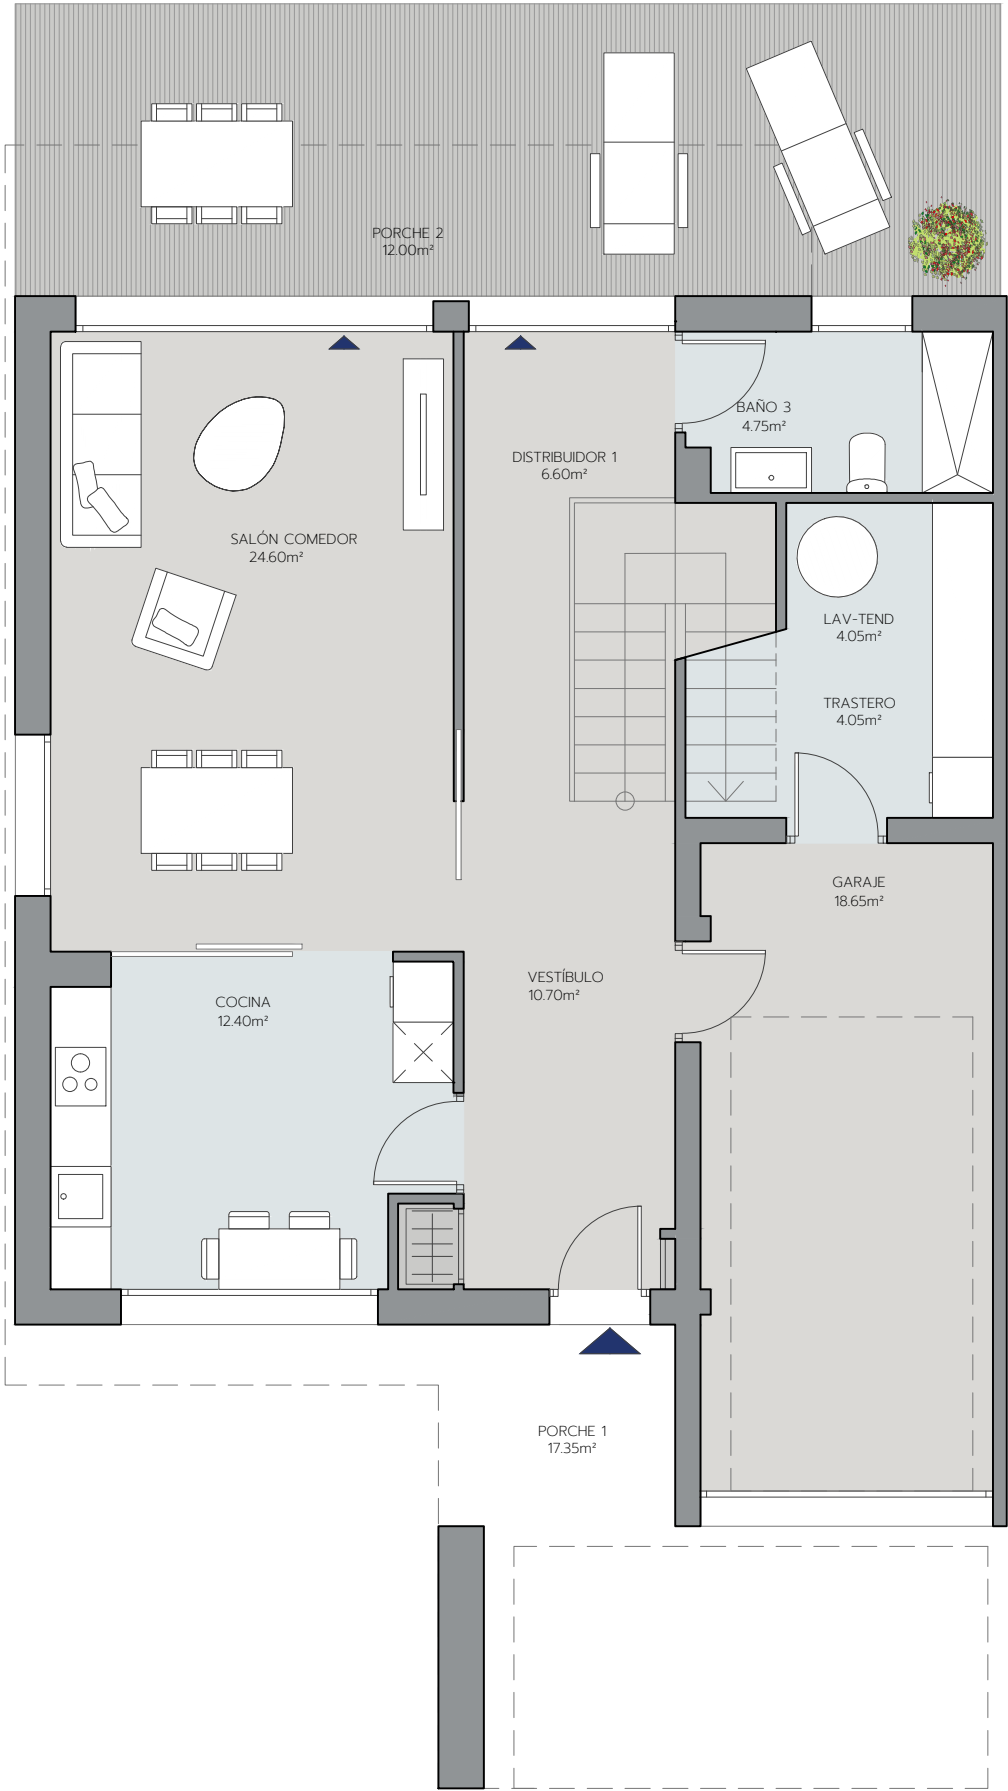


ADA  
OLEIROS

V4D01A

Superficie Útil Interior	154,05 m²
Superficie Útil Exterior Cubierta	38,90 m²
Superficie Útil Total	192,95 m²
Superficie Útil Exterior Descubierta	0,00 m²
Superficie Construida	240,50 m²

La superficie construida incluye el 100% de los espacios exteriores cubiertos.

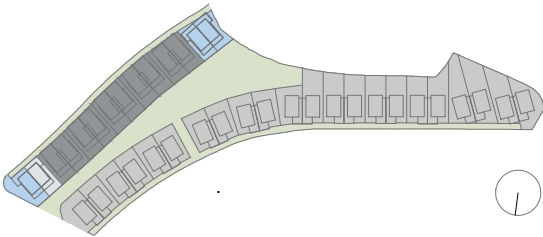

Vivienda tipo V4D01
Vivienda tipo V4D02
Vivienda tipo V4D03
Vivienda tipo V4D04
Espacio libre privado

Promueve



Comercializa

