


# AZALEAS DEL RINCÓN

## V2D.06

### Portal 3 Planta Primera - Puerta B


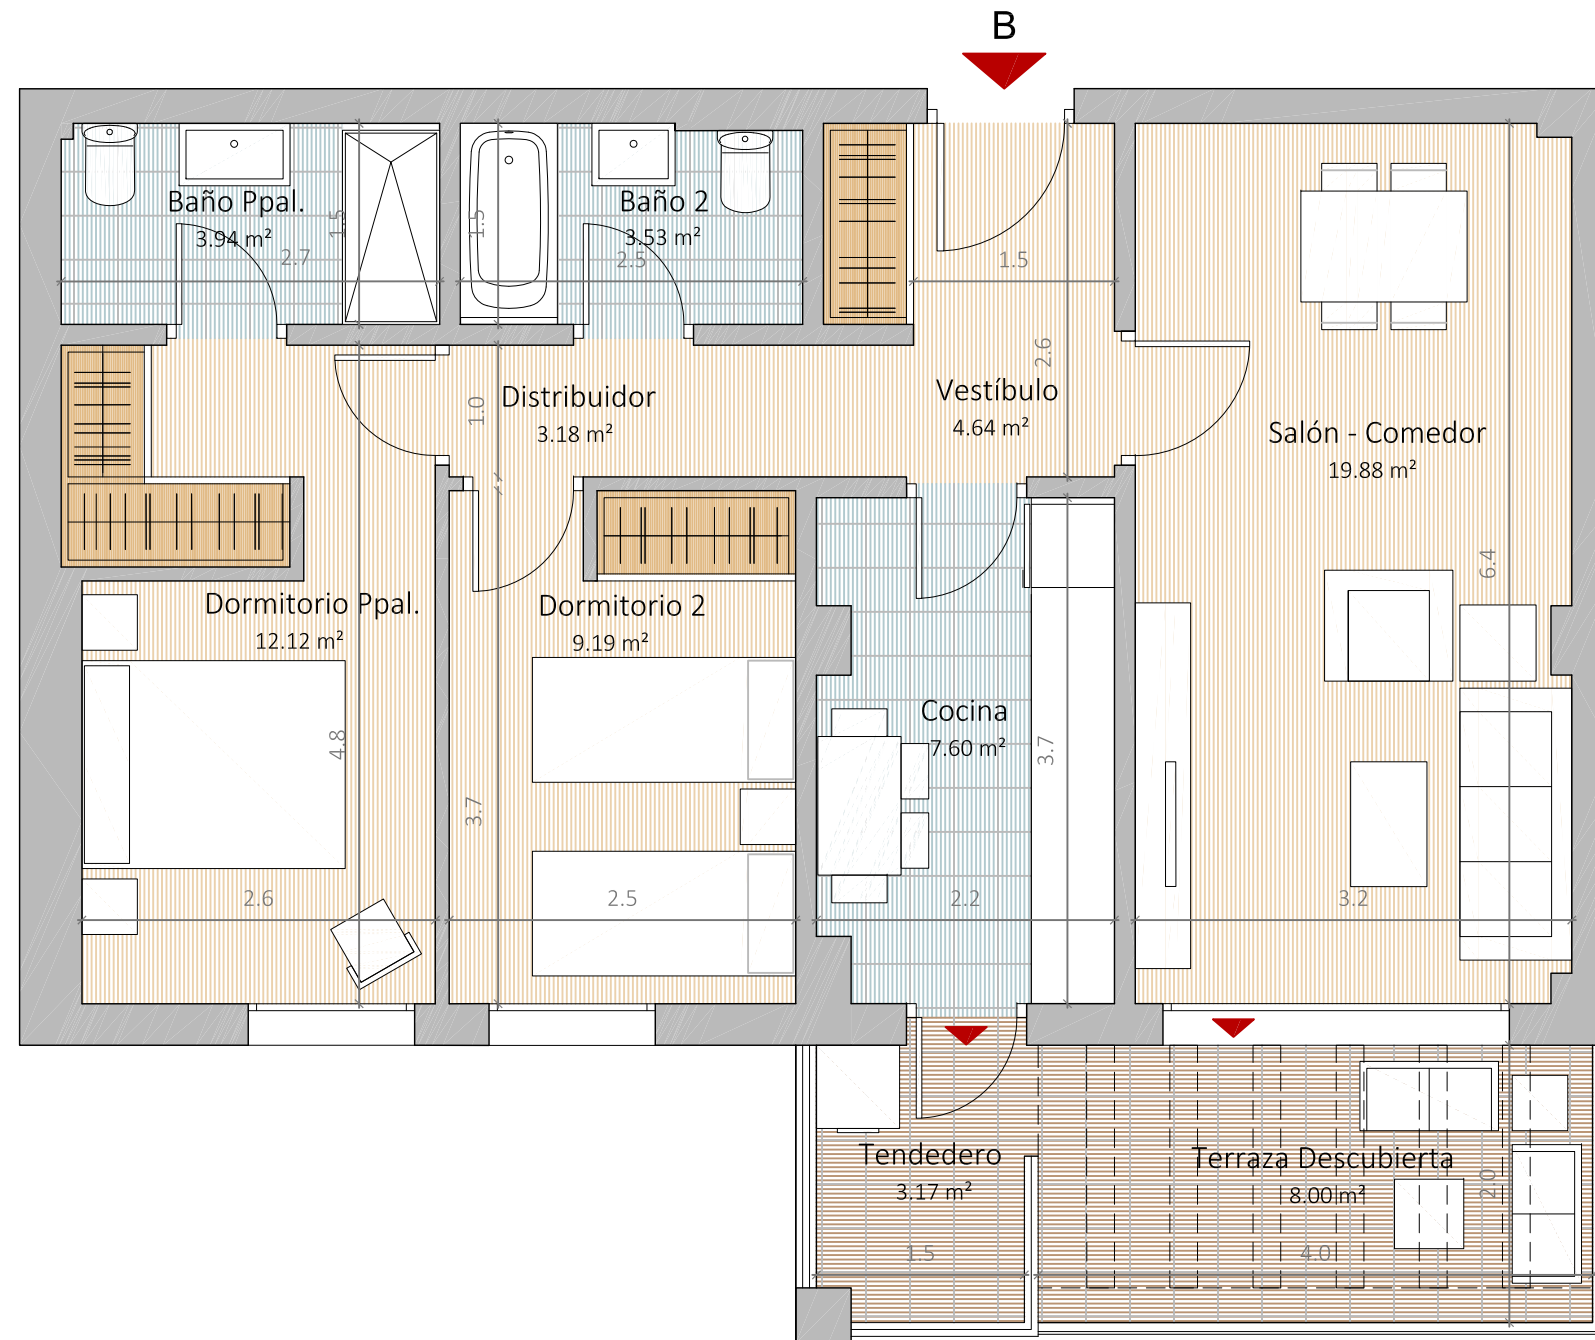


Superficie Útil Interior	64.08 m <sup>2</sup>
Superficie Útil Exterior Cubierta	3.17 m <sup>2</sup>
Superficie Útil Total	67.25 m <sup>2</sup>
<b>Superficie Construida</b>	<b>90.85 m<sup>2</sup></b>
Superficie Útil Exterior Descubierta	8.00 m <sup>2</sup>

La superficie construida incluye el 100 % de los espacios exteriores cubiertos.

SUPERFICIES SEGÚN DECRETO 218/2005

Superficie Útil	69.67 m <sup>2</sup>
<b>Superficie Construida</b>	<b>92.62 m<sup>2</sup></b>

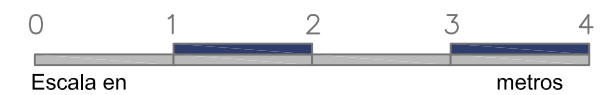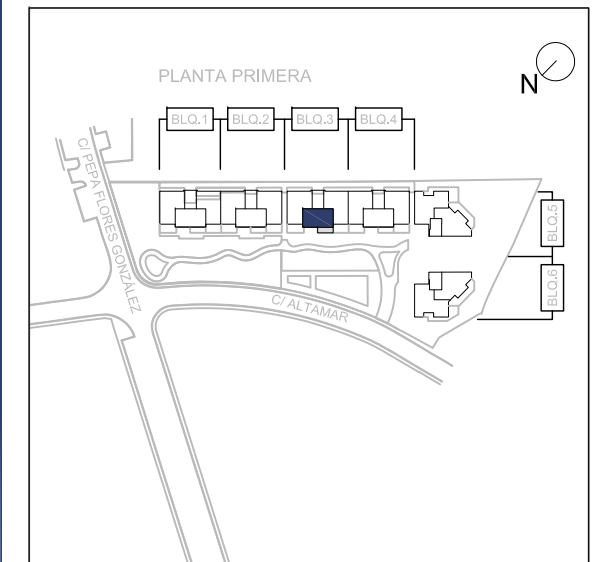

aelca