

# AZALEAS DEL RINCÓN

## V3D.24



### Portal 3 Planta Primera - Puerta C

Superficie Útil Interior	80.98 m <sup>2</sup>
Superficie Útil Exterior Cubierta	6.19 m <sup>2</sup>
Superficie Útil Total	87.17 m <sup>2</sup>
<b>Superficie Construida</b>	<b>119.28 m<sup>2</sup></b>
Superficie Útil Exterior Descubierta	11.50 m <sup>2</sup>

La superficie construida incluye el 100 % de los espacios exteriores cubiertos.

SUPERFICIES SEGÚN DECRETO 218/2005

Superficie Útil	89.83 m <sup>2</sup>
<b>Superficie Construida</b>	<b>121.36 m<sup>2</sup></b>

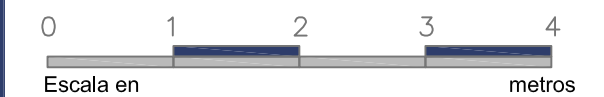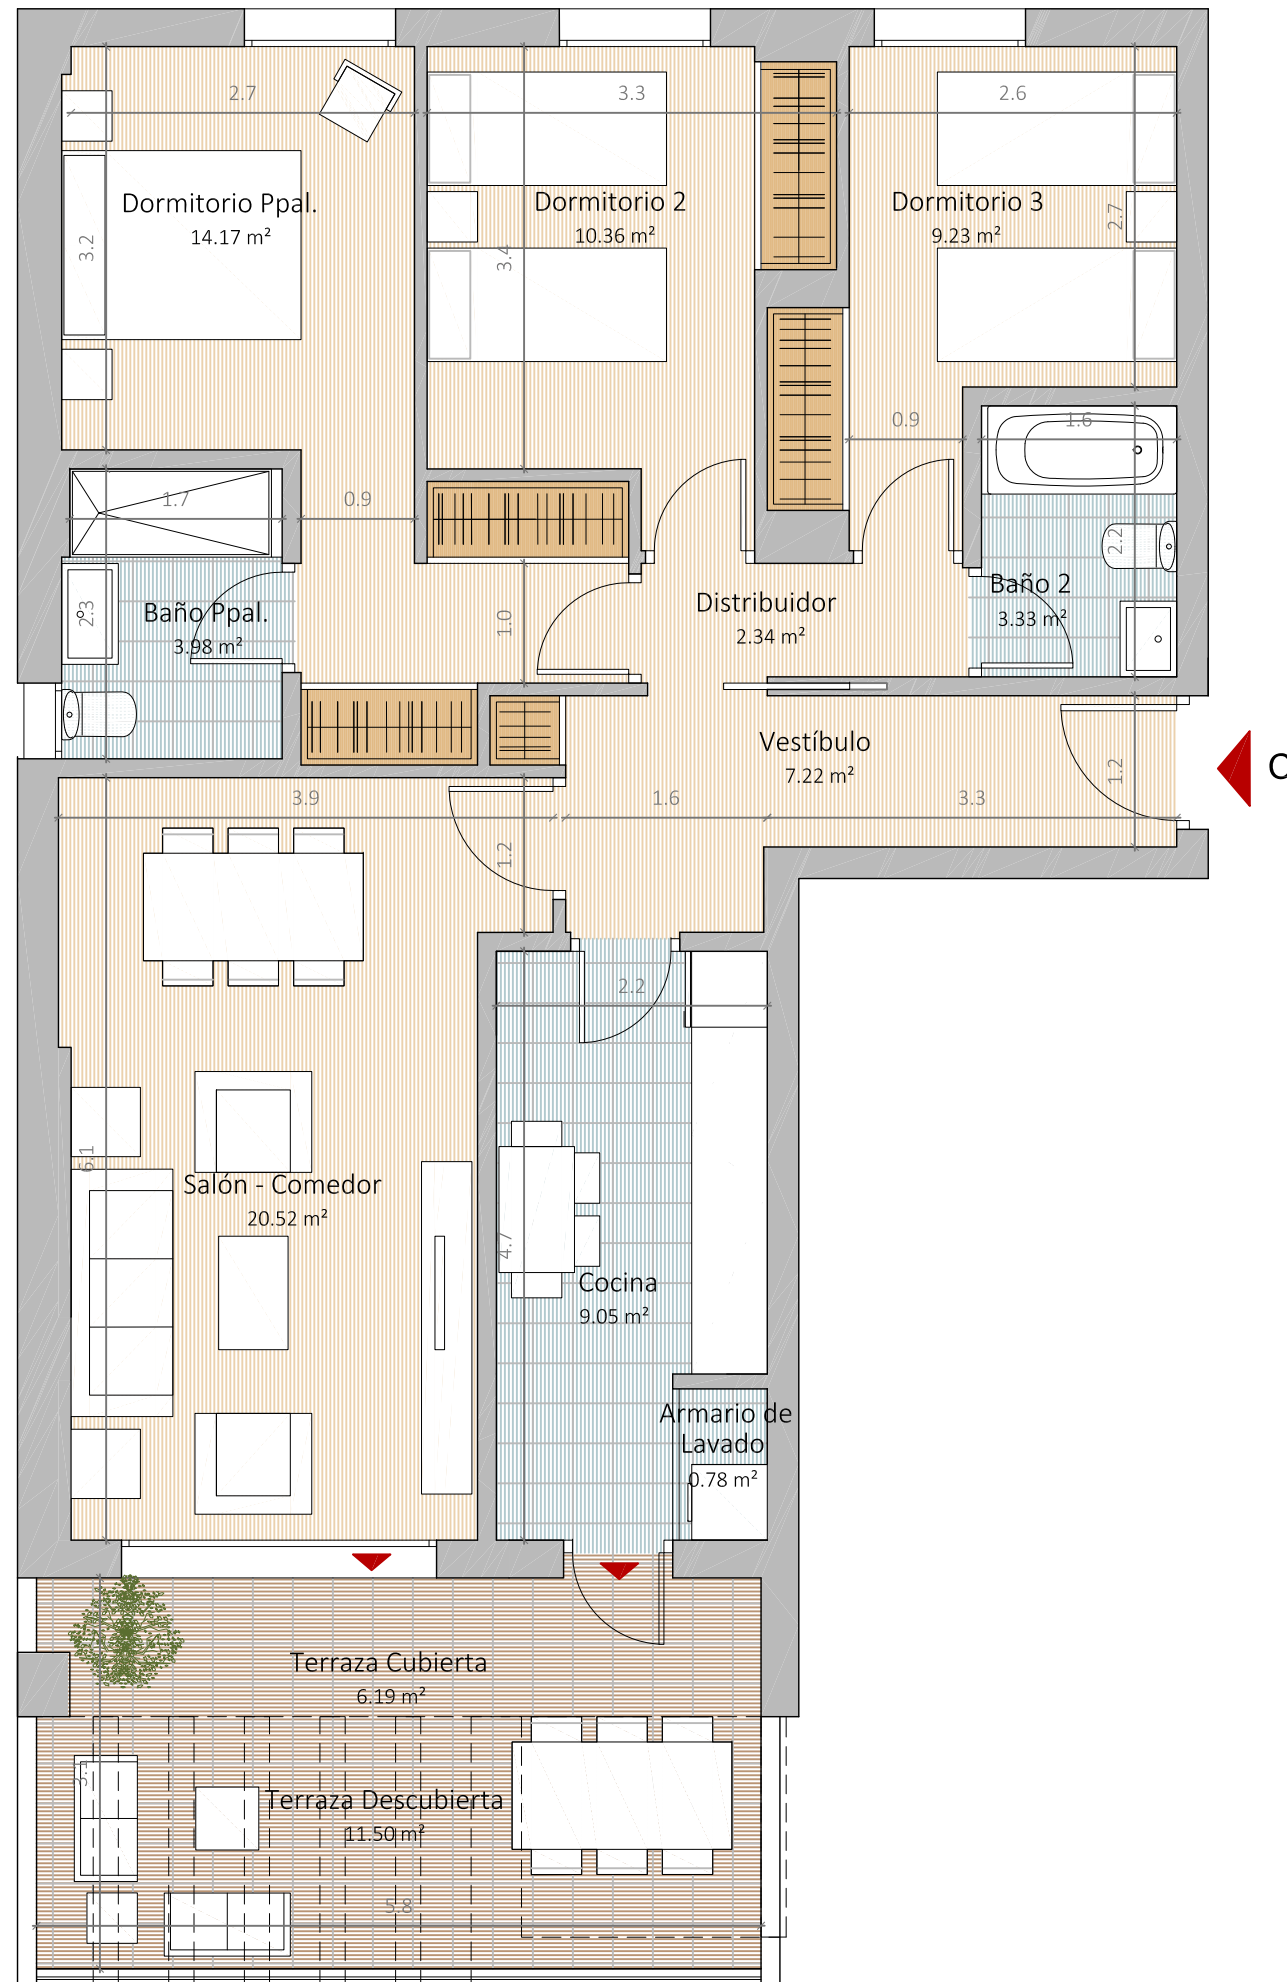

aelca 