

# AZALEAS DEL RINCÓN

## V3D.03




Portal 2 - 4  
Planta Baja - Puerta C

Superficie Útil Interior	80.14 m <sup>2</sup>
Superficie Útil Exterior Cubierta	17.77 m <sup>2</sup>
Superficie Útil Total	97.91 m <sup>2</sup>
<b>Superficie Construida</b>	<b>129.46 m<sup>2</sup></b>
Superficie Útil Exterior Descubierta	1.90 m <sup>2</sup>

La superficie construida incluye el 100 % de los espacios exteriores cubiertos.

SUPERFICIES SEGÚN DECRETO 218/2005

Superficie Útil	89.64 m <sup>2</sup>
<b>Superficie Construida</b>	<b>117.97 m<sup>2</sup></b>

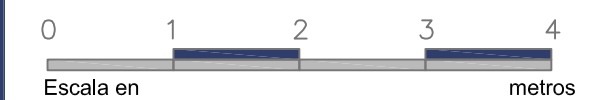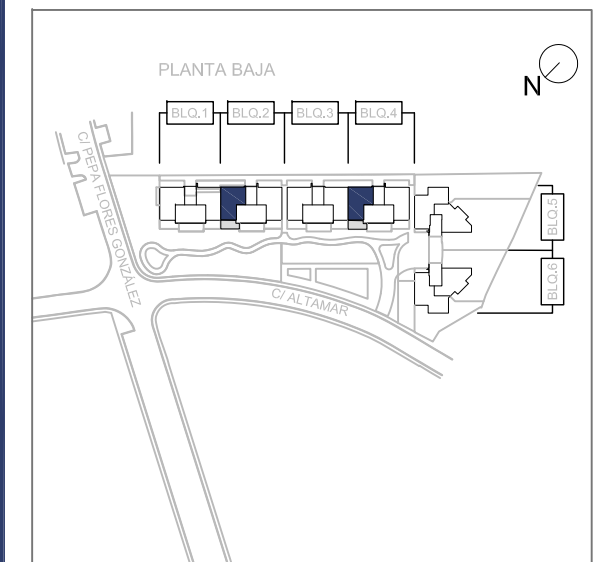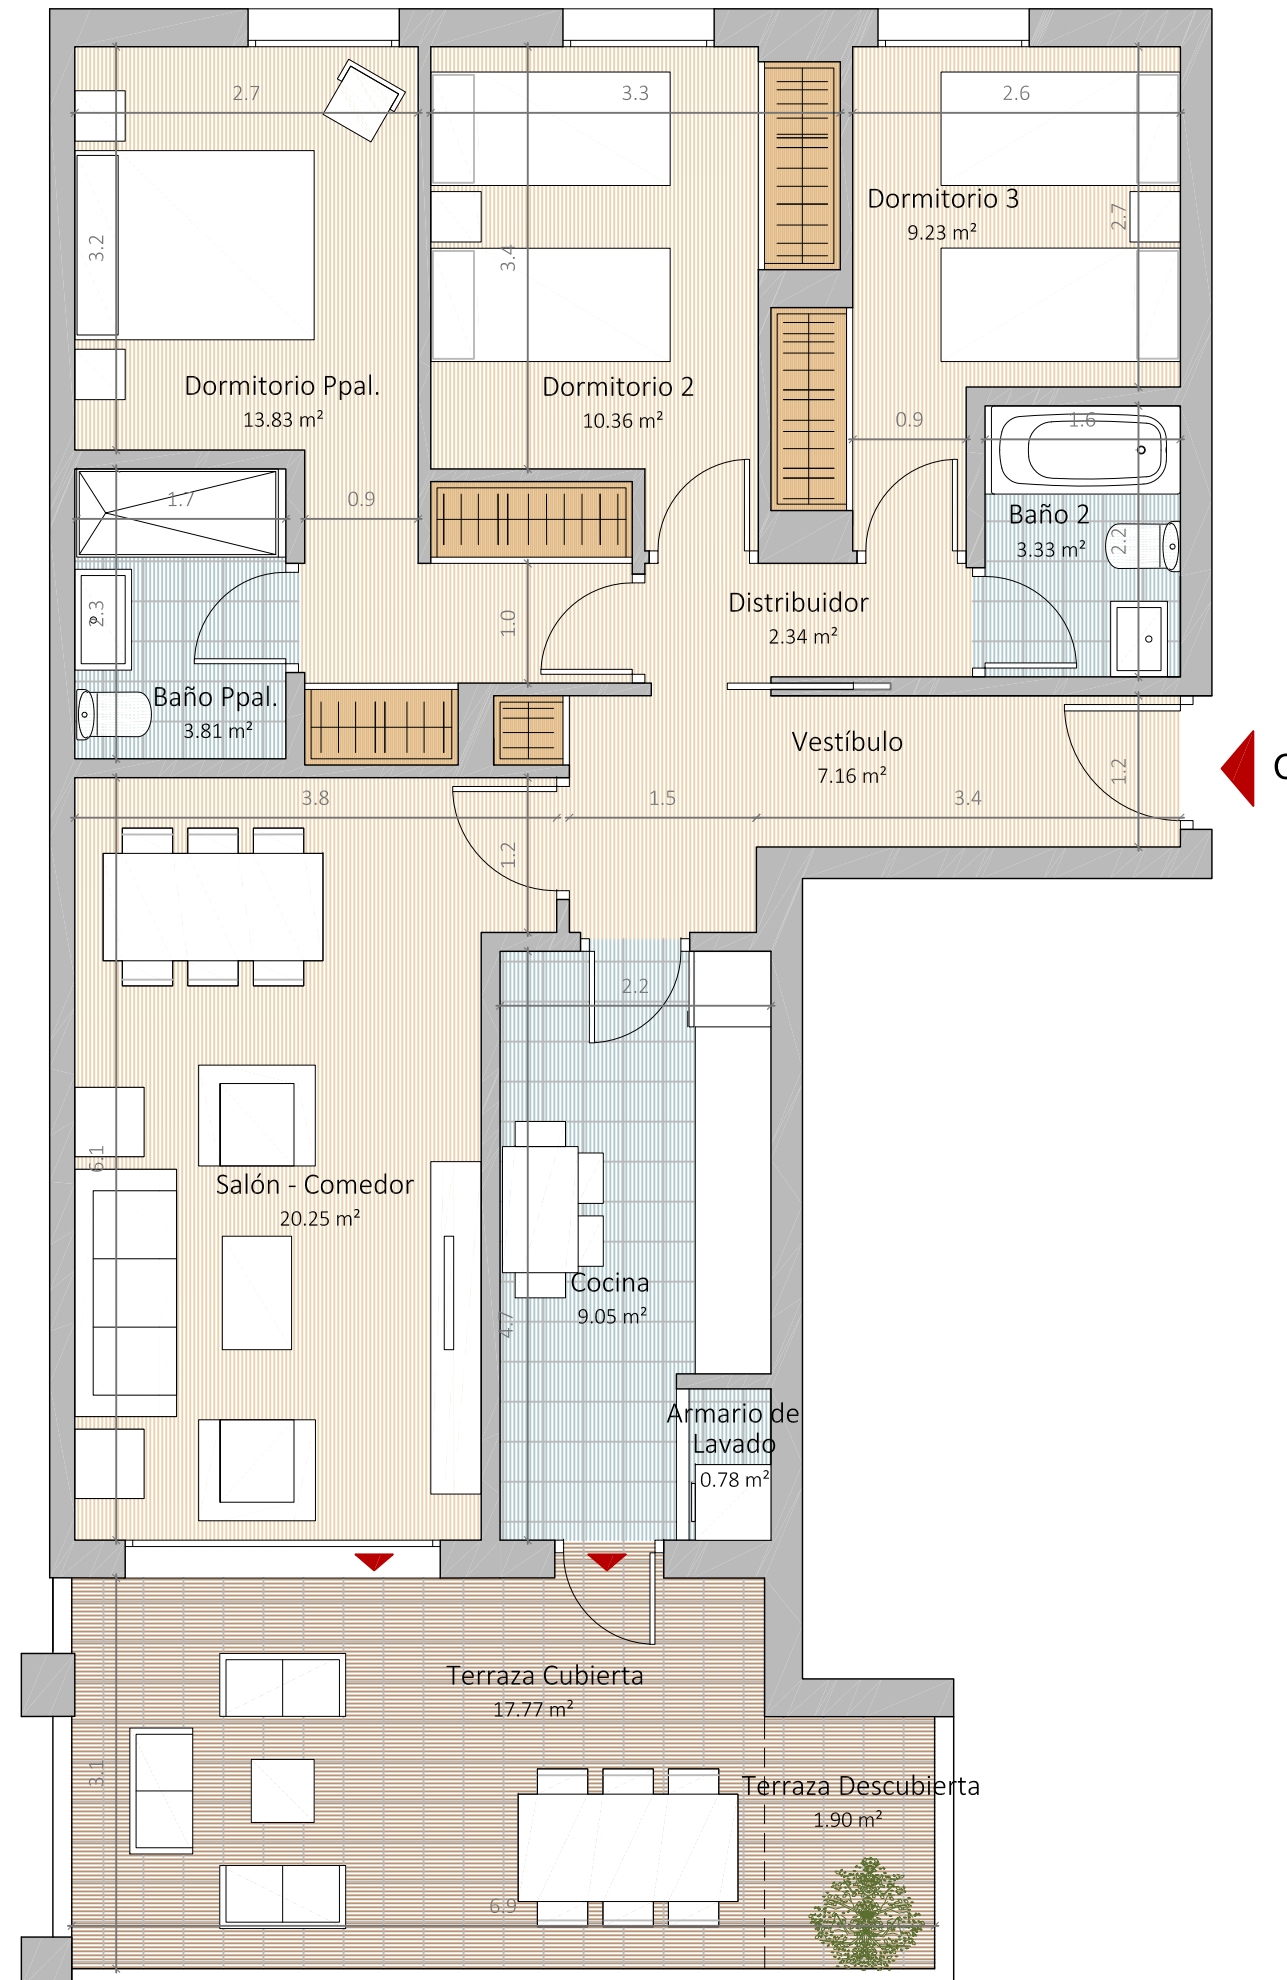

aelca