

V4D.02



Portal 6
Planta Baja - Puerta B

Superficie Útil Interior	105.15 m ²
Superficie Útil Exterior Cubierta	45.05 m ²
Superficie Útil Total	150.20 m ²
Superficie Construida	190.64 m ²
Superficie Útil Exterior Descubierta	156.61 m ²

La superficie construida incluye el 100 % de los espacios exteriores cubiertos.

SUPERFICIES SEGÚN DECRETO 218/2005

Superficie Útil	117.85 m ²
Superficie Construida	162.12 m ²

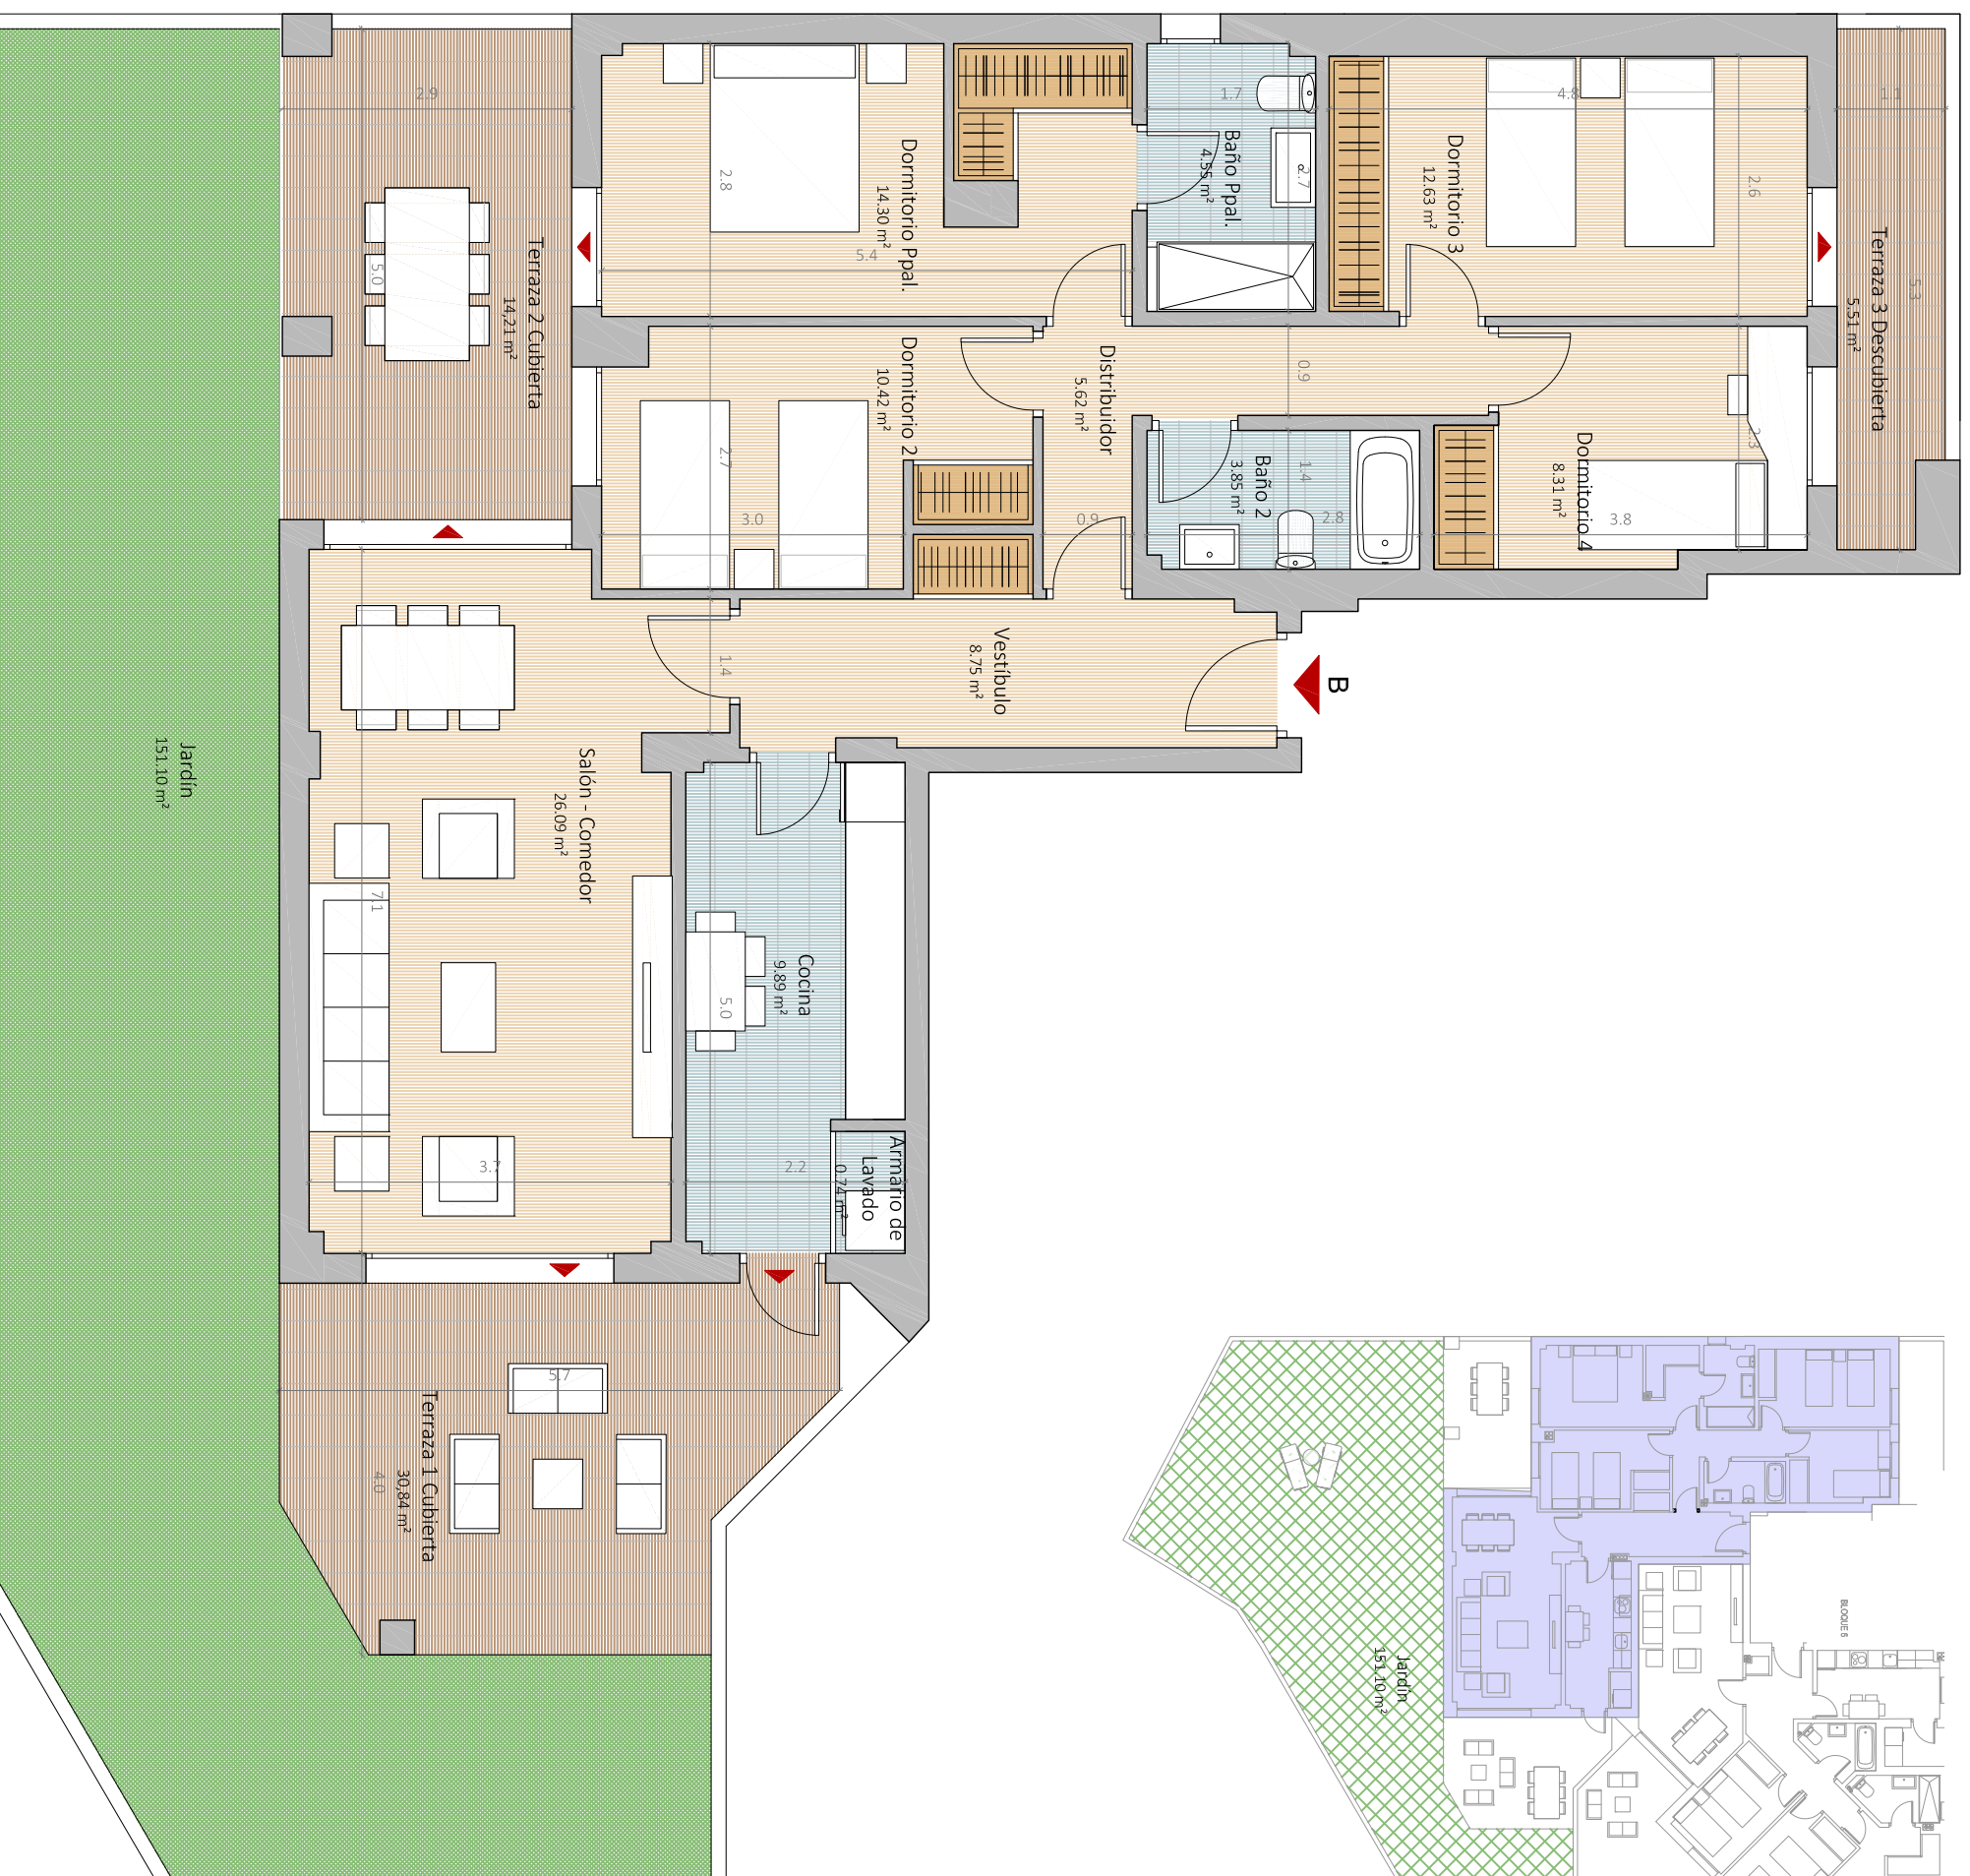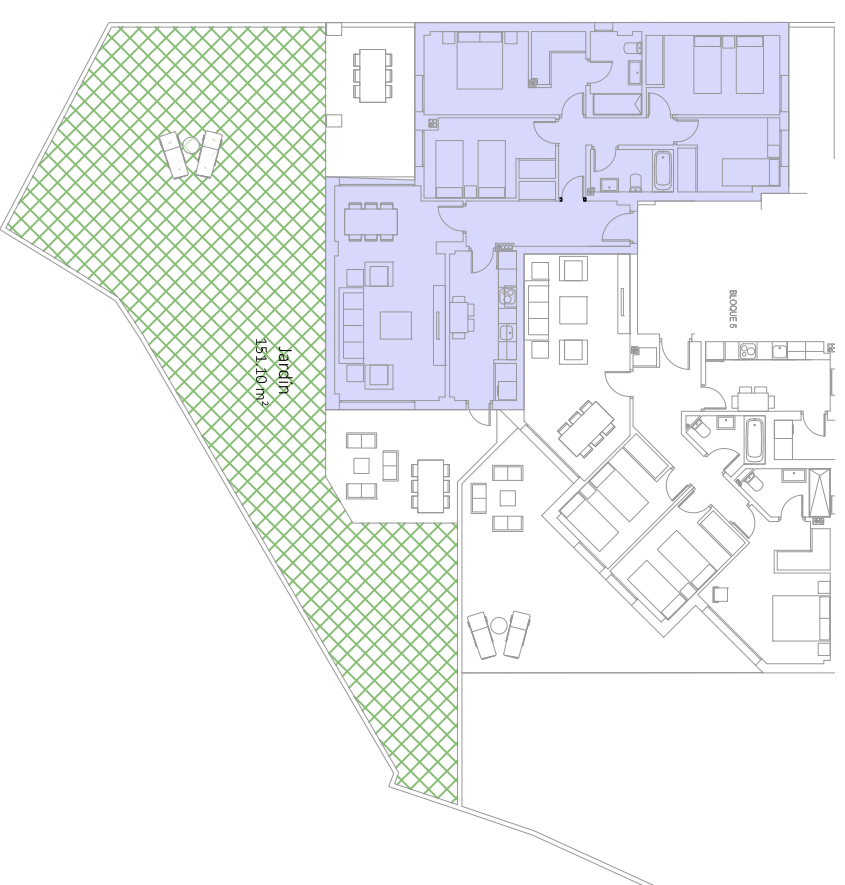

Zona para ajardinar, sin plantaciones.

