

V4D.1



PLANTAS 1, 2, 3, 4 y 5 - LETRA D

Superficie Útil Interior	95,76m ²
Superficie Útil Exterior Cubierta	6,98 m ²
Superficie Útil Total	102,74 m²
Superficie Útil Exterior Descubierta	0,00 m ²
Superficie Construida con Comunes	134,99 m²

La superficie construida incluye el 100% de los espacios exteriores cubiertos.

Superficies según Decreto 218/2005

Superficie Útil	99,25 m ²
Superficie Construida	133,90 m²

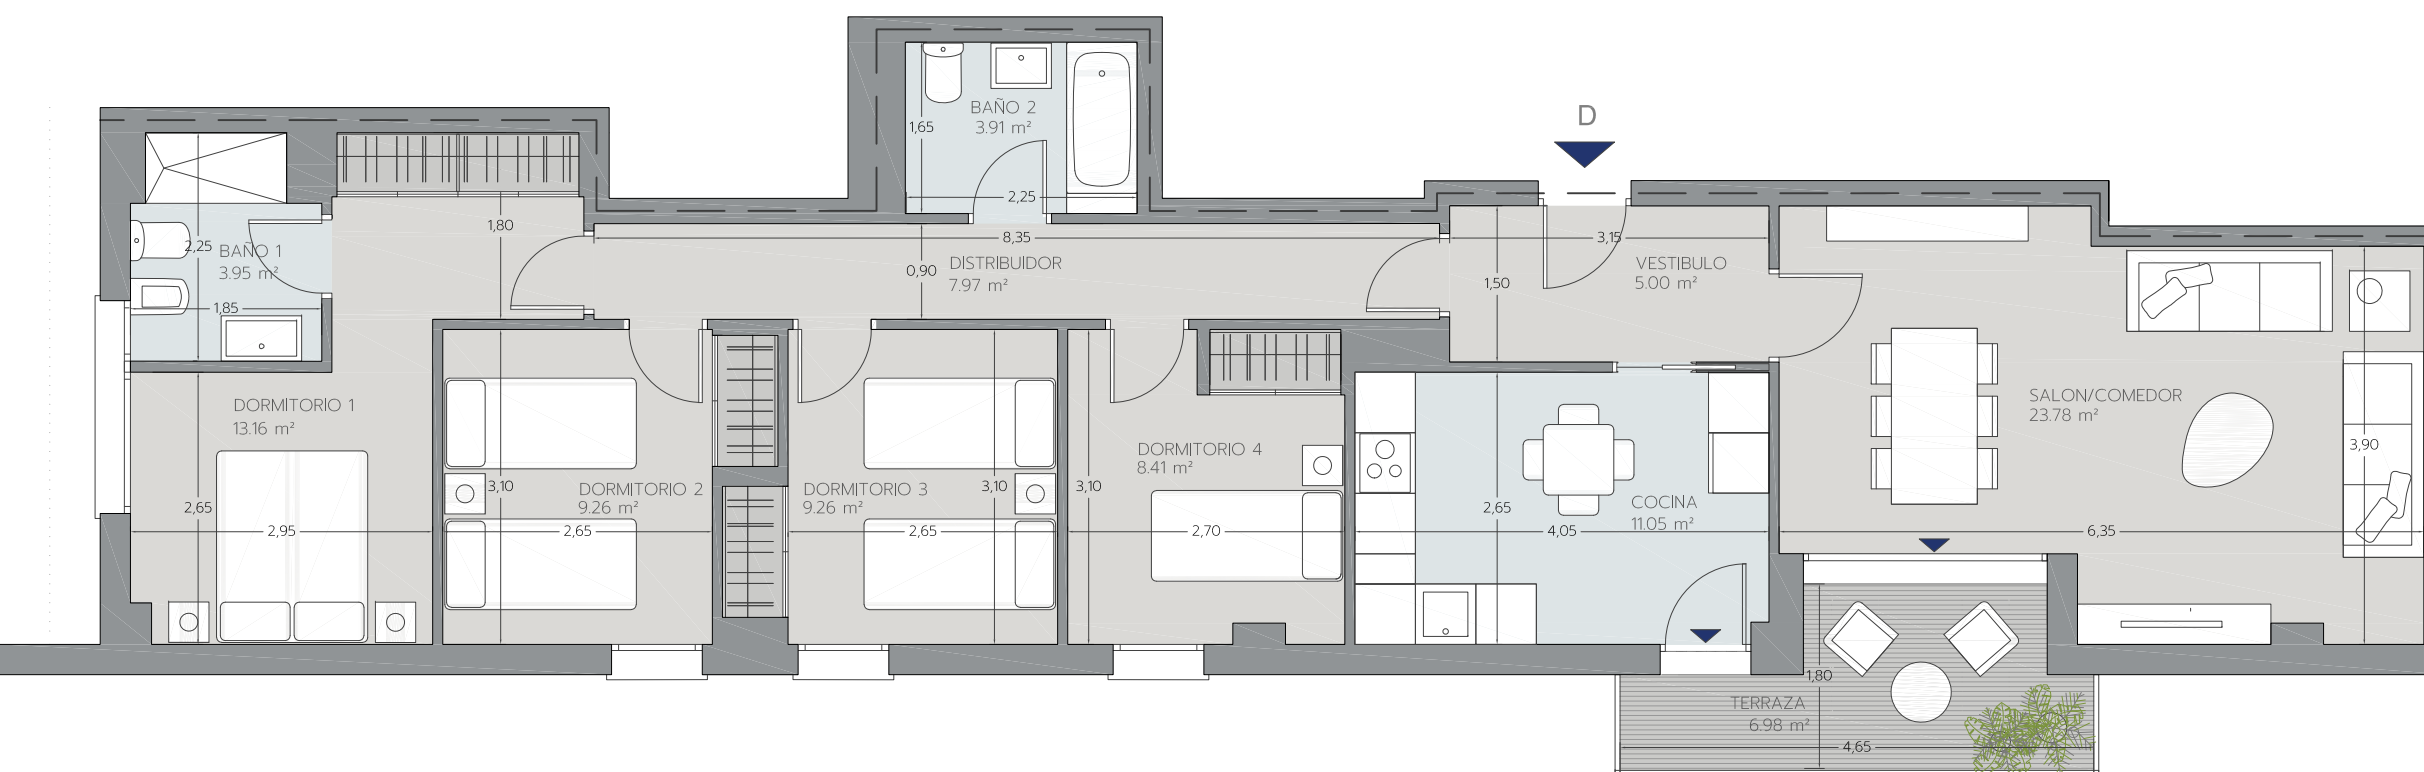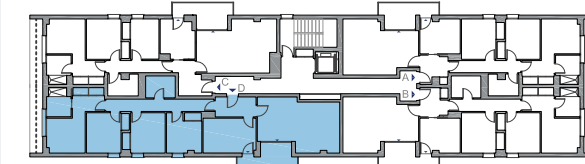

Promueve



Comercializa

