



V3D.1

PLANTAS 1, 2, 3, 4 y 5 - LETRA A

Superficie Útil Interior	79,29 m ²
Superficie Útil Exterior Cubierta	6,98 m ²
Superficie Útil Total	86,27 m²
Superficie Útil Exterior Descubierta	0,00 m ²
Superficie Construida con Comunes	114,84 m²

La superficie construida incluye el 100% de los espacios exteriores cubiertos.

Superficies según Decreto 218/2005	
Superficie Útil	82,78 m ²
Superficie Construida	113,75 m²

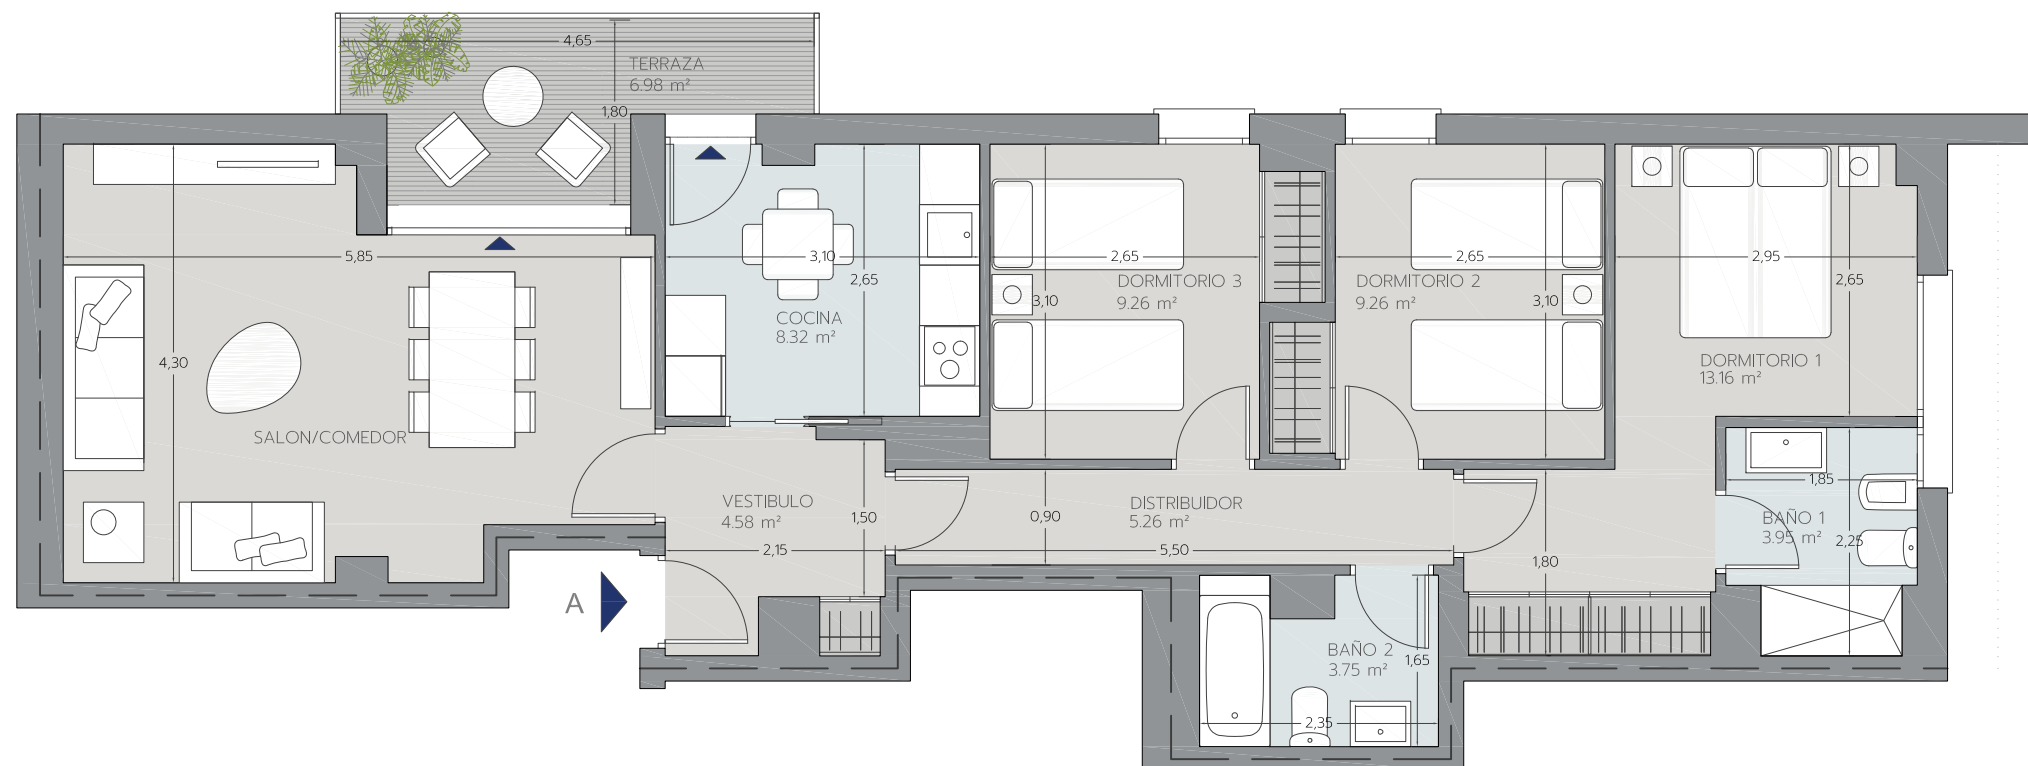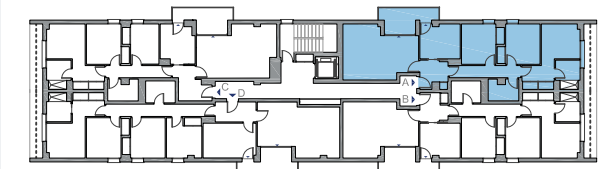

Promueve



Comercializa

